




Begane Grond Type G14
1:50

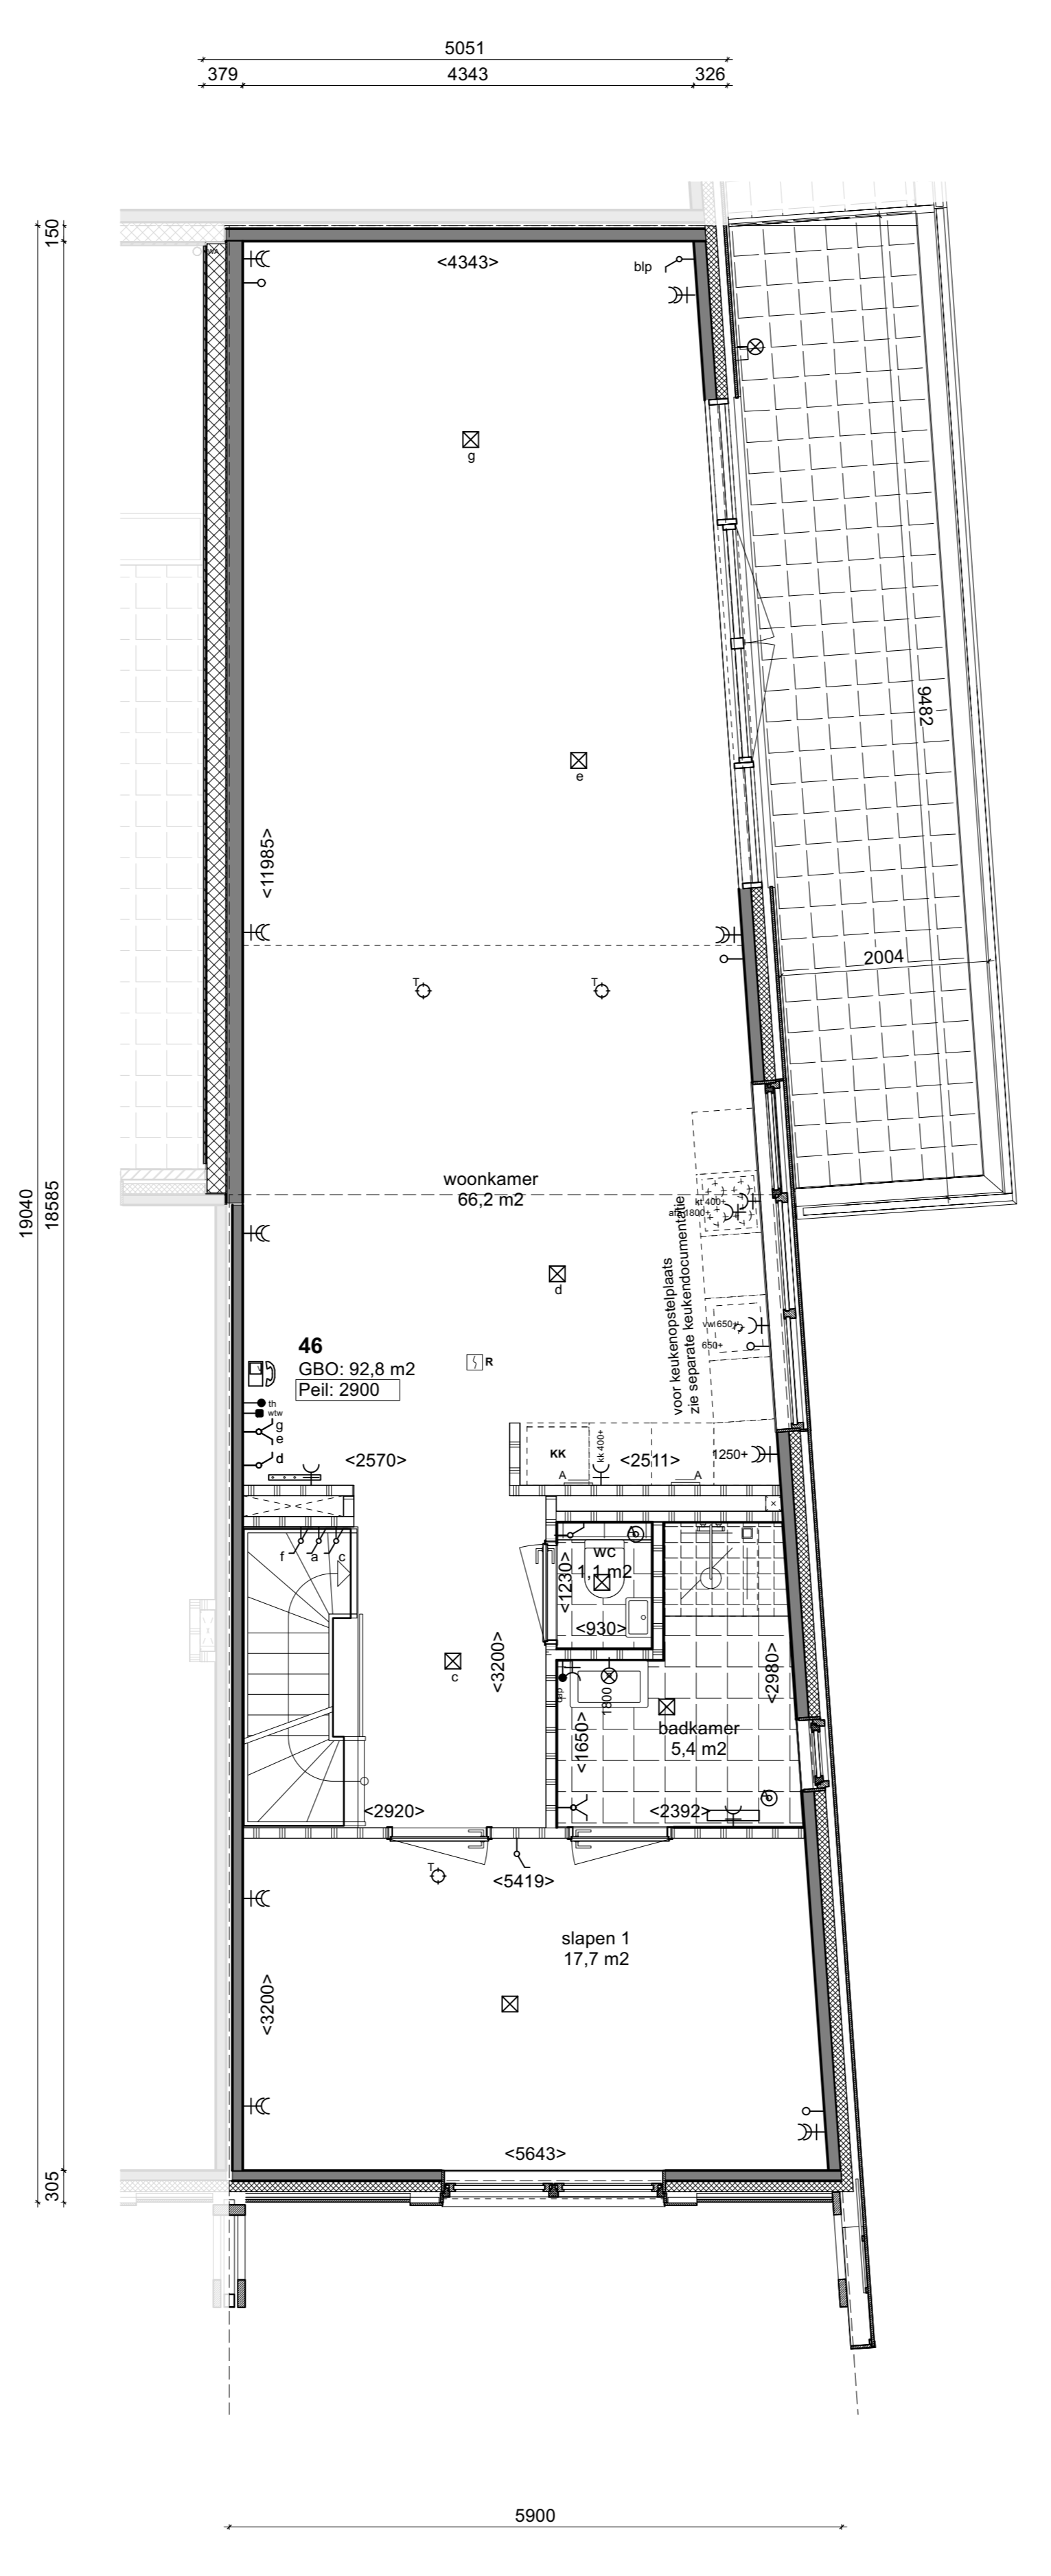


Eerste verdieping Type G14
1:50

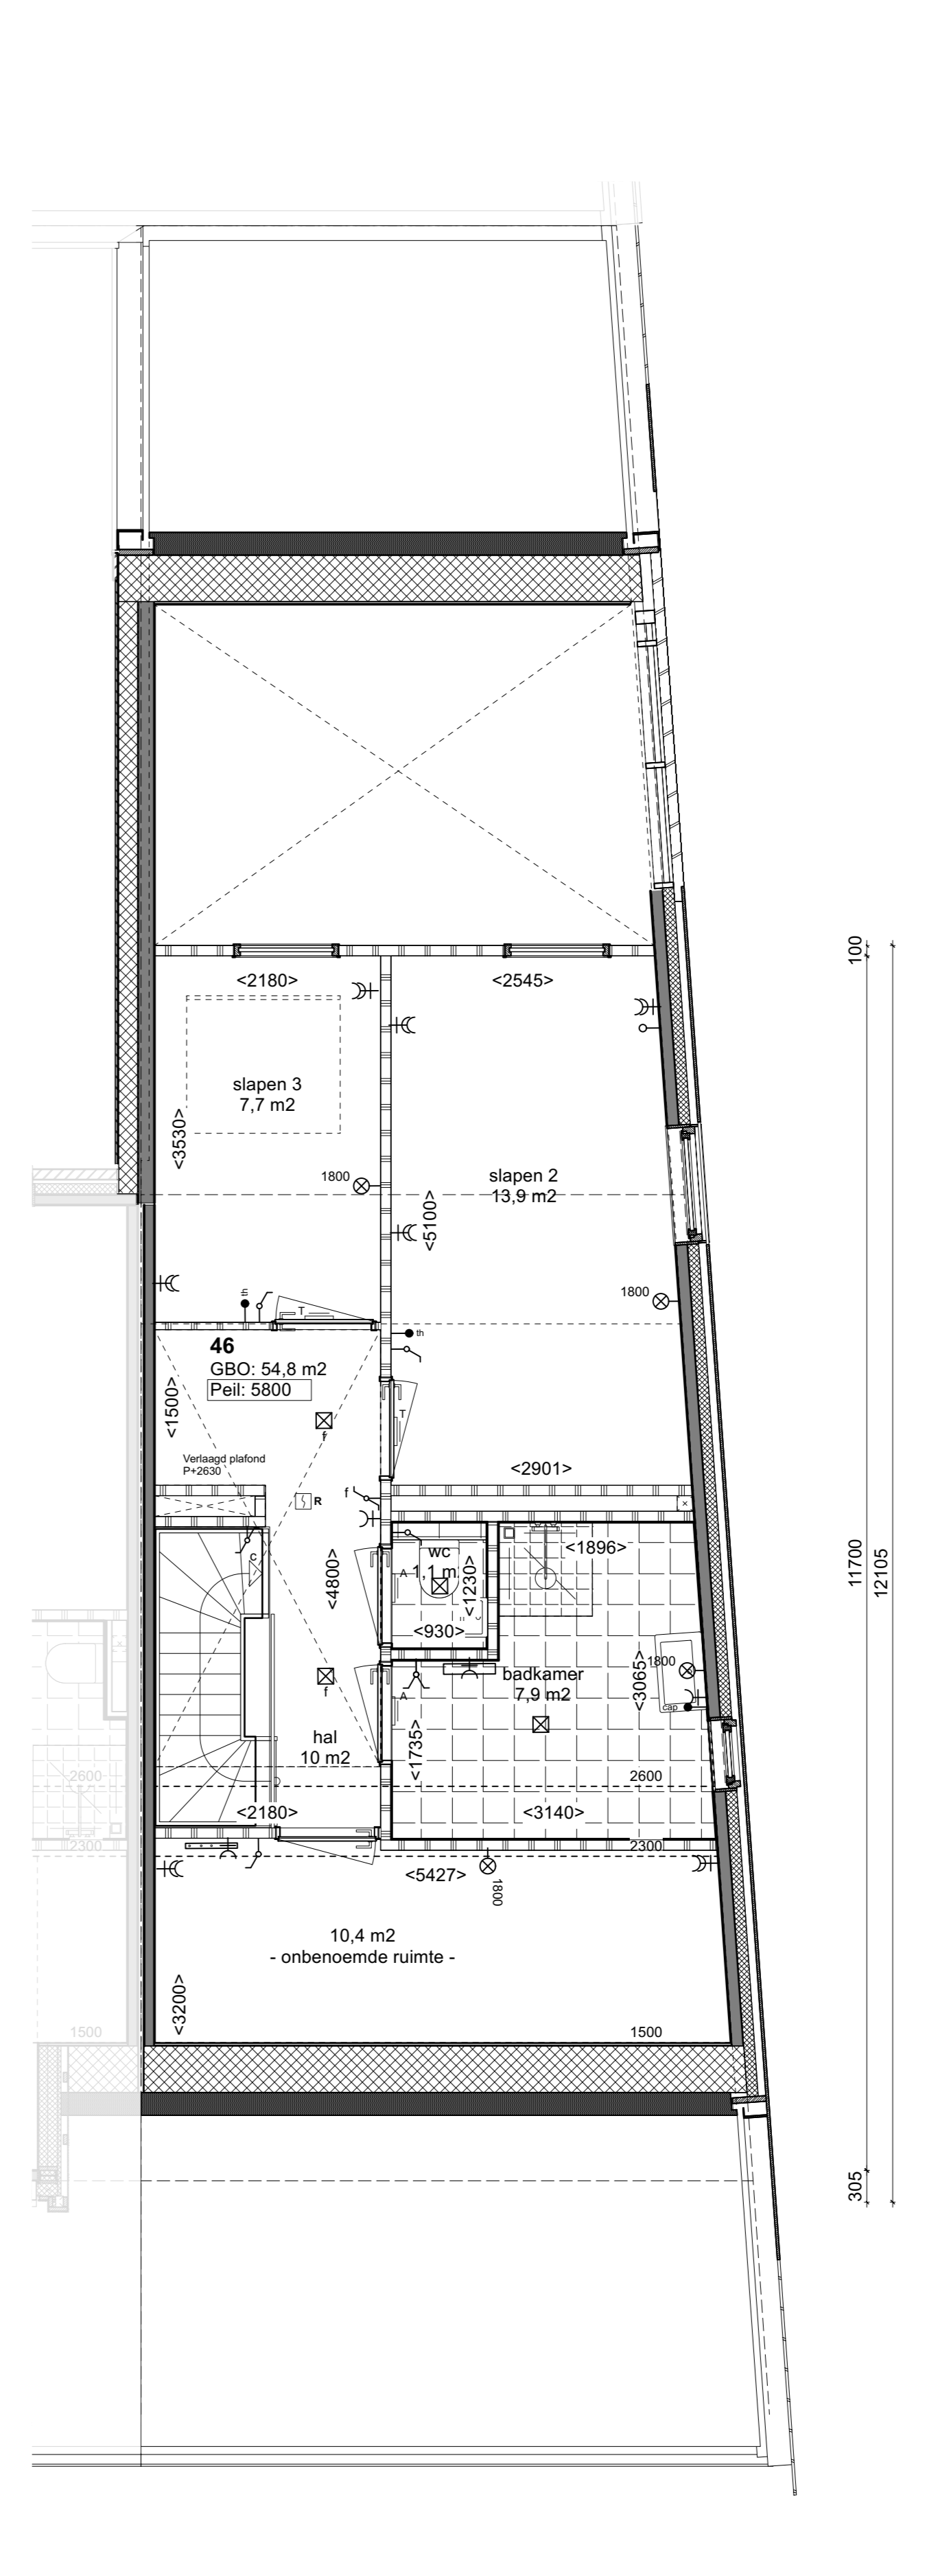


Tweede verdieping Type G14
1:50

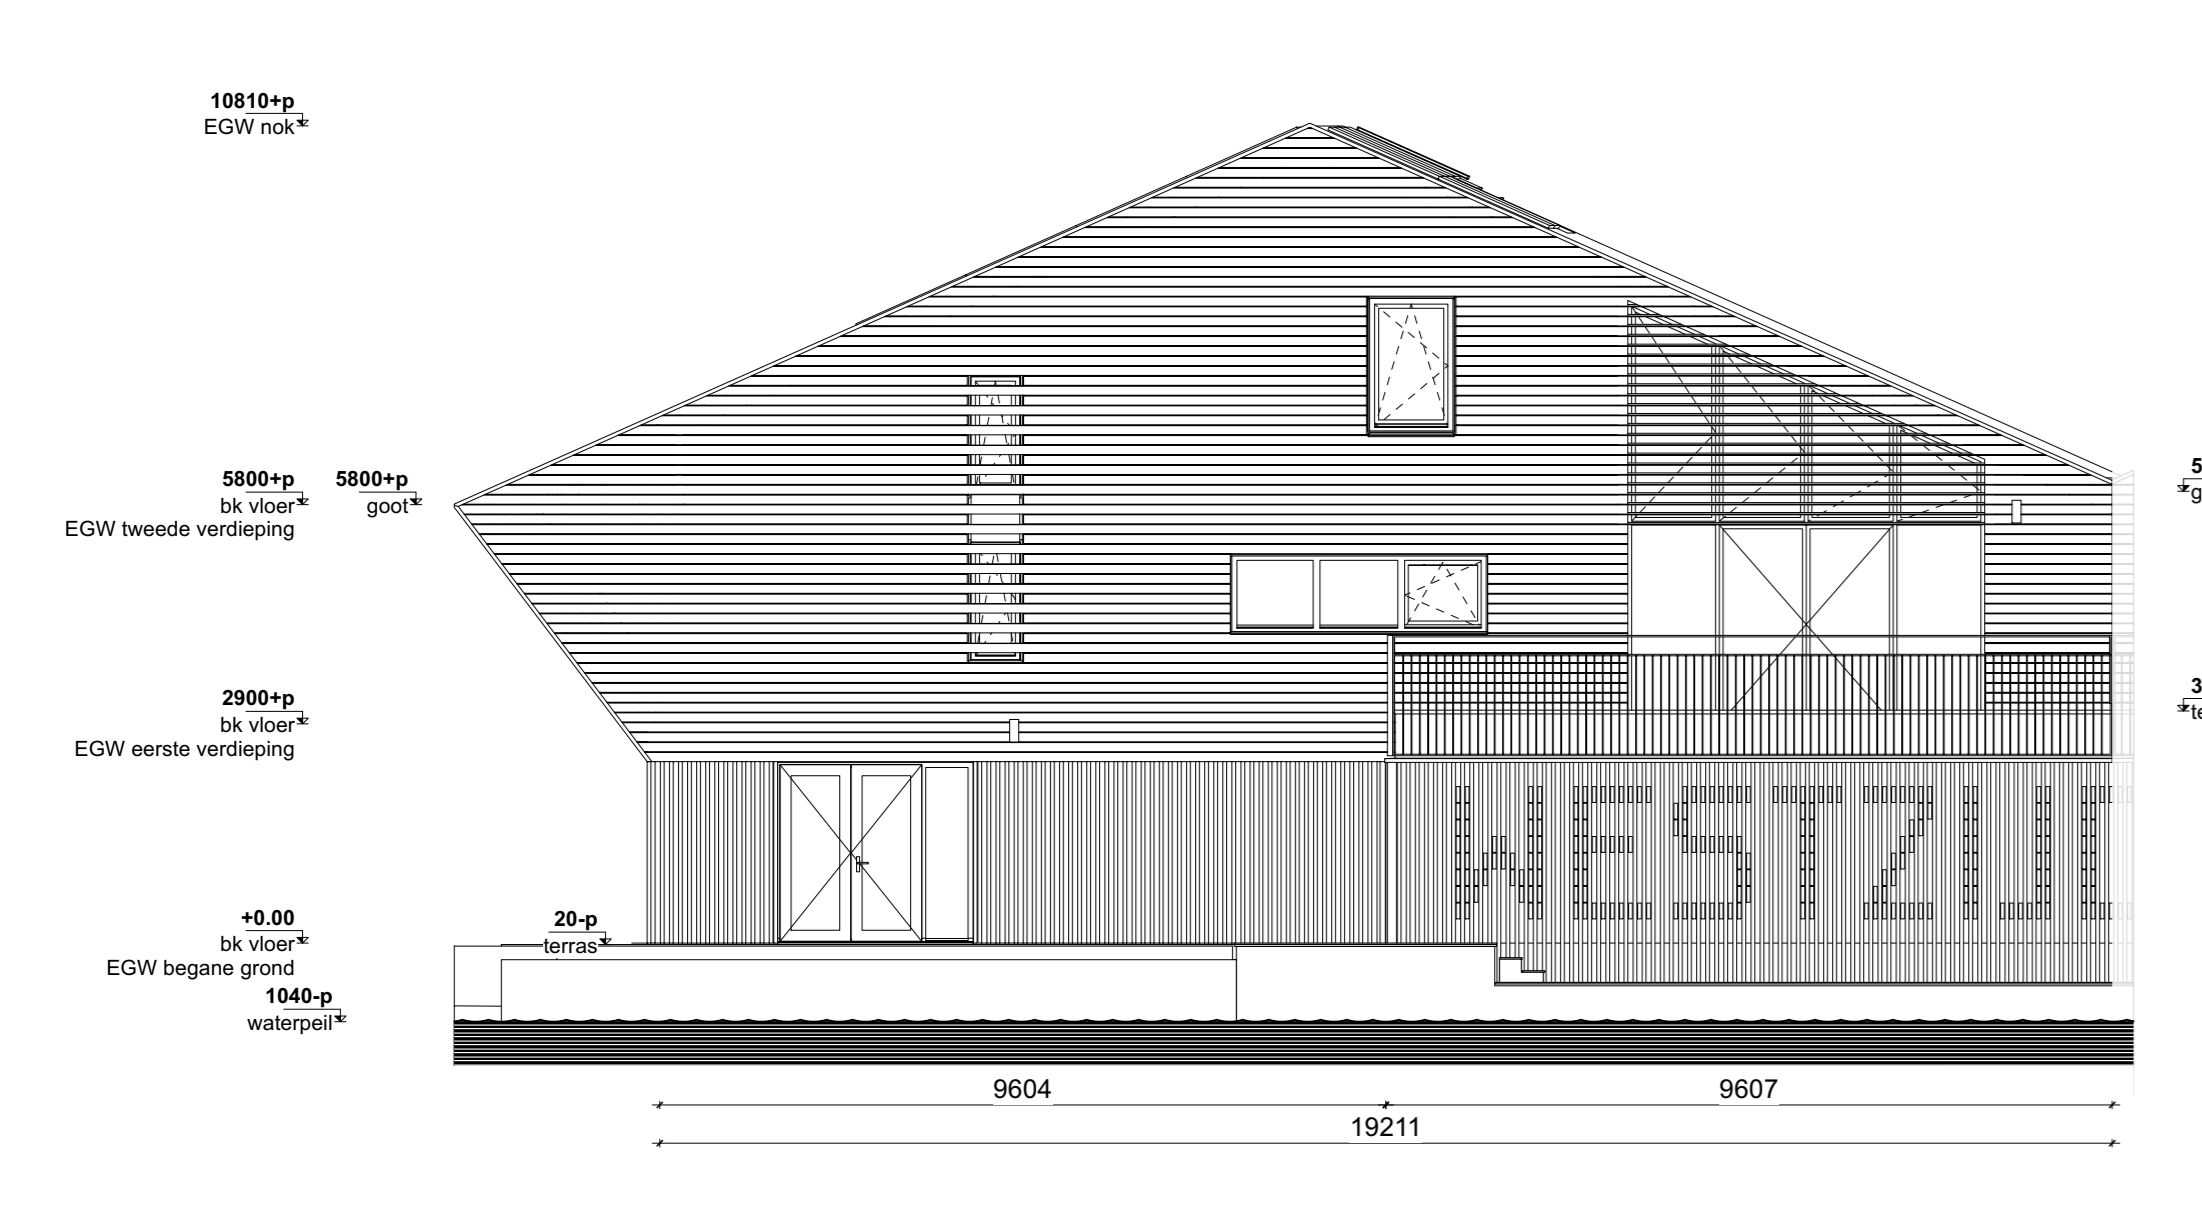


Kopgevel Type G14
1:100

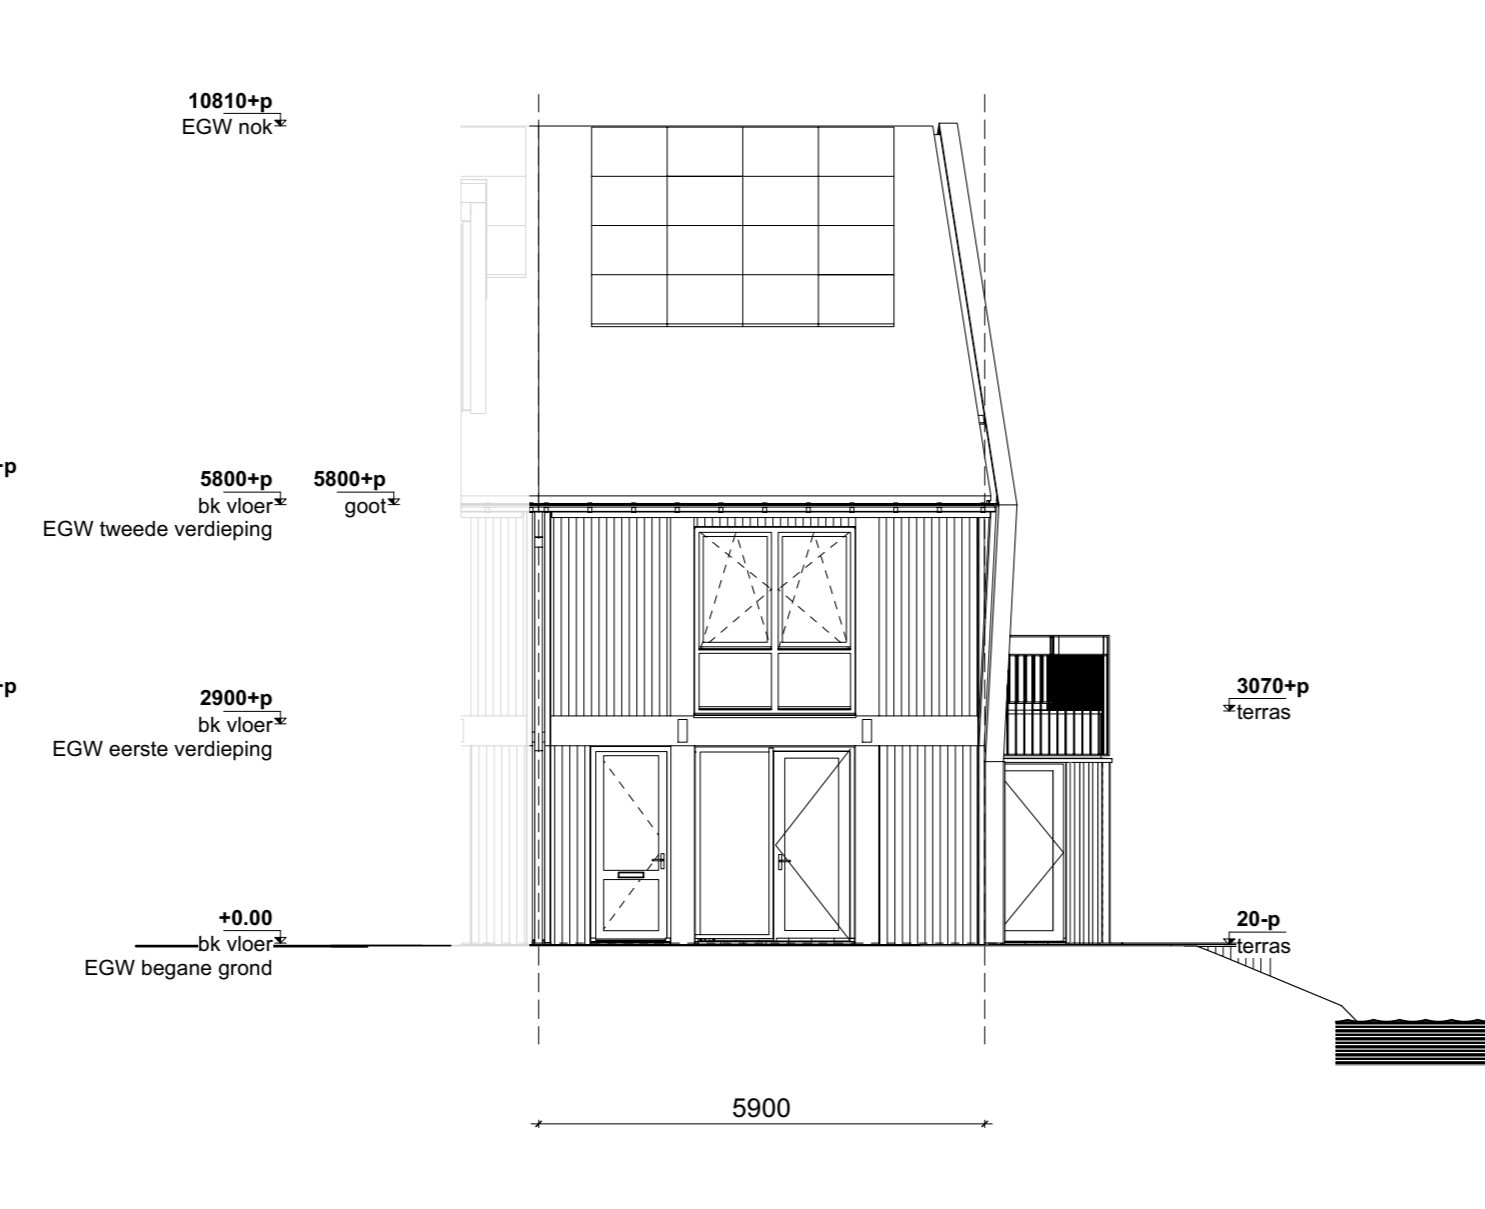

Voorgevel Type G14
1:100

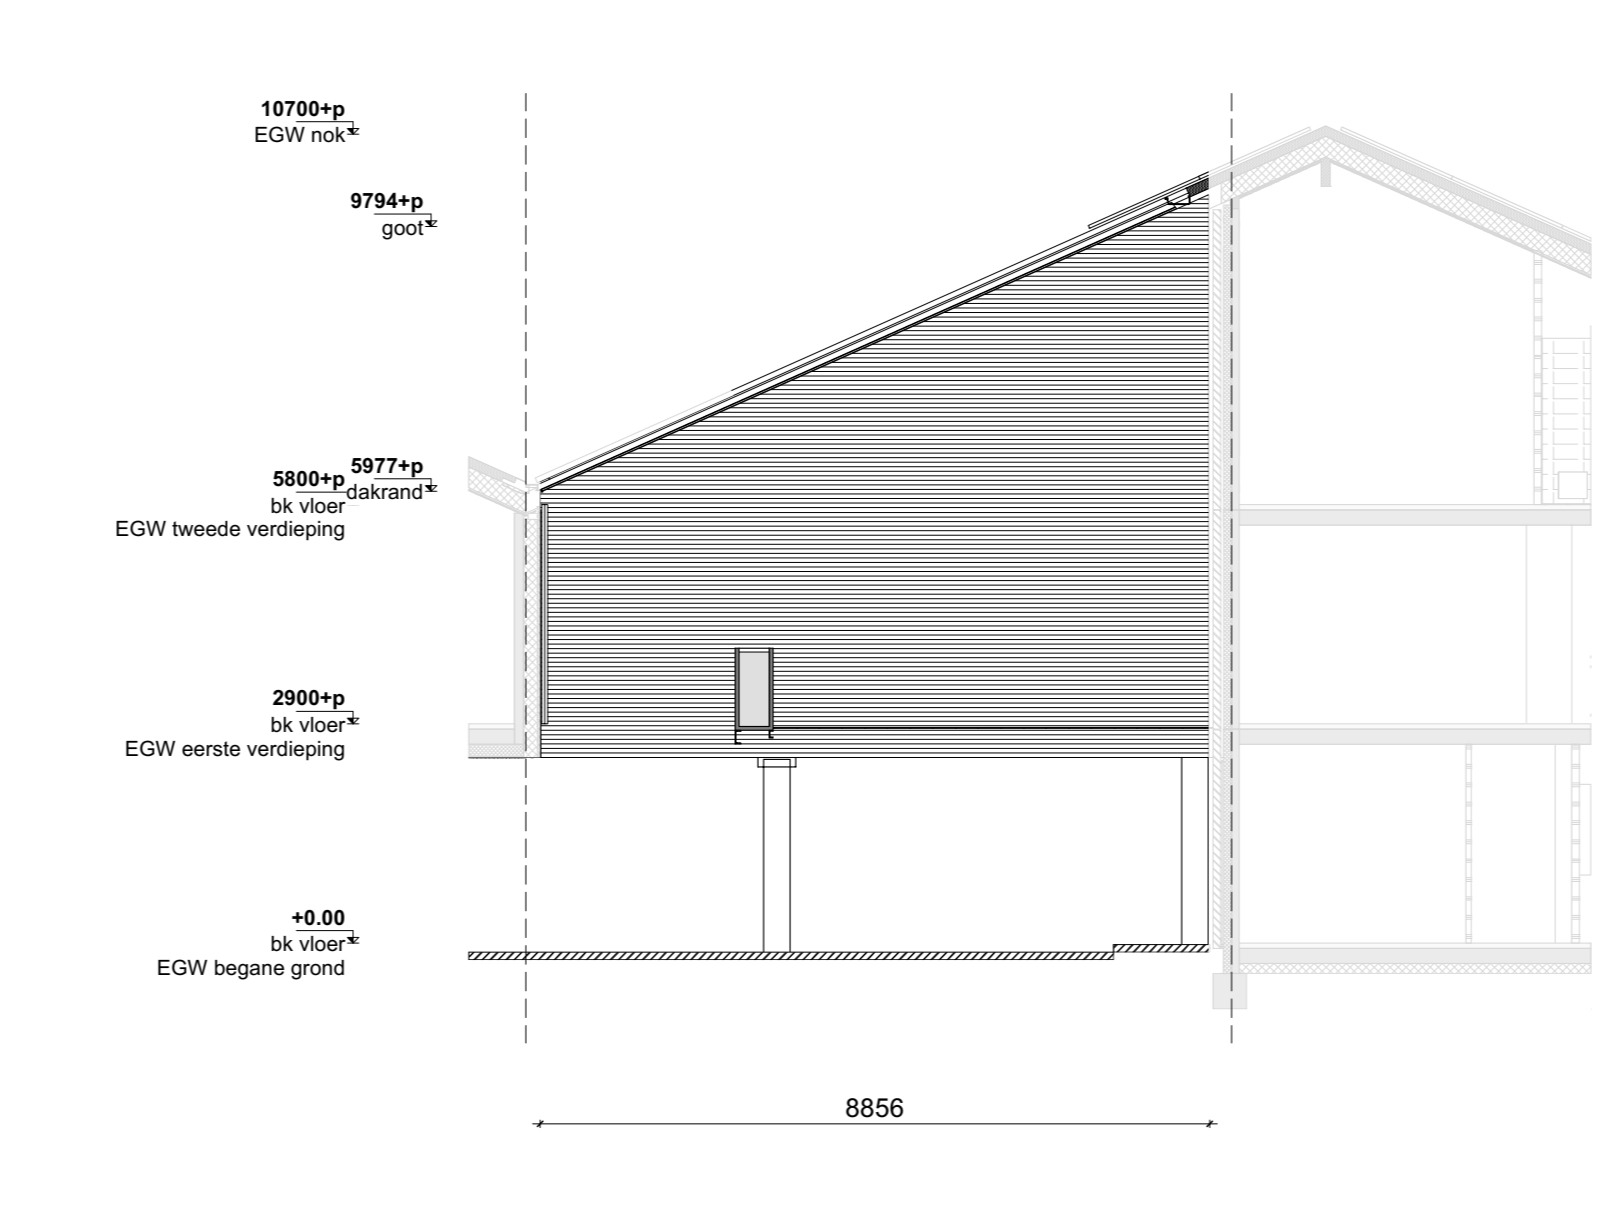

Zijgevel Type G14
1:100

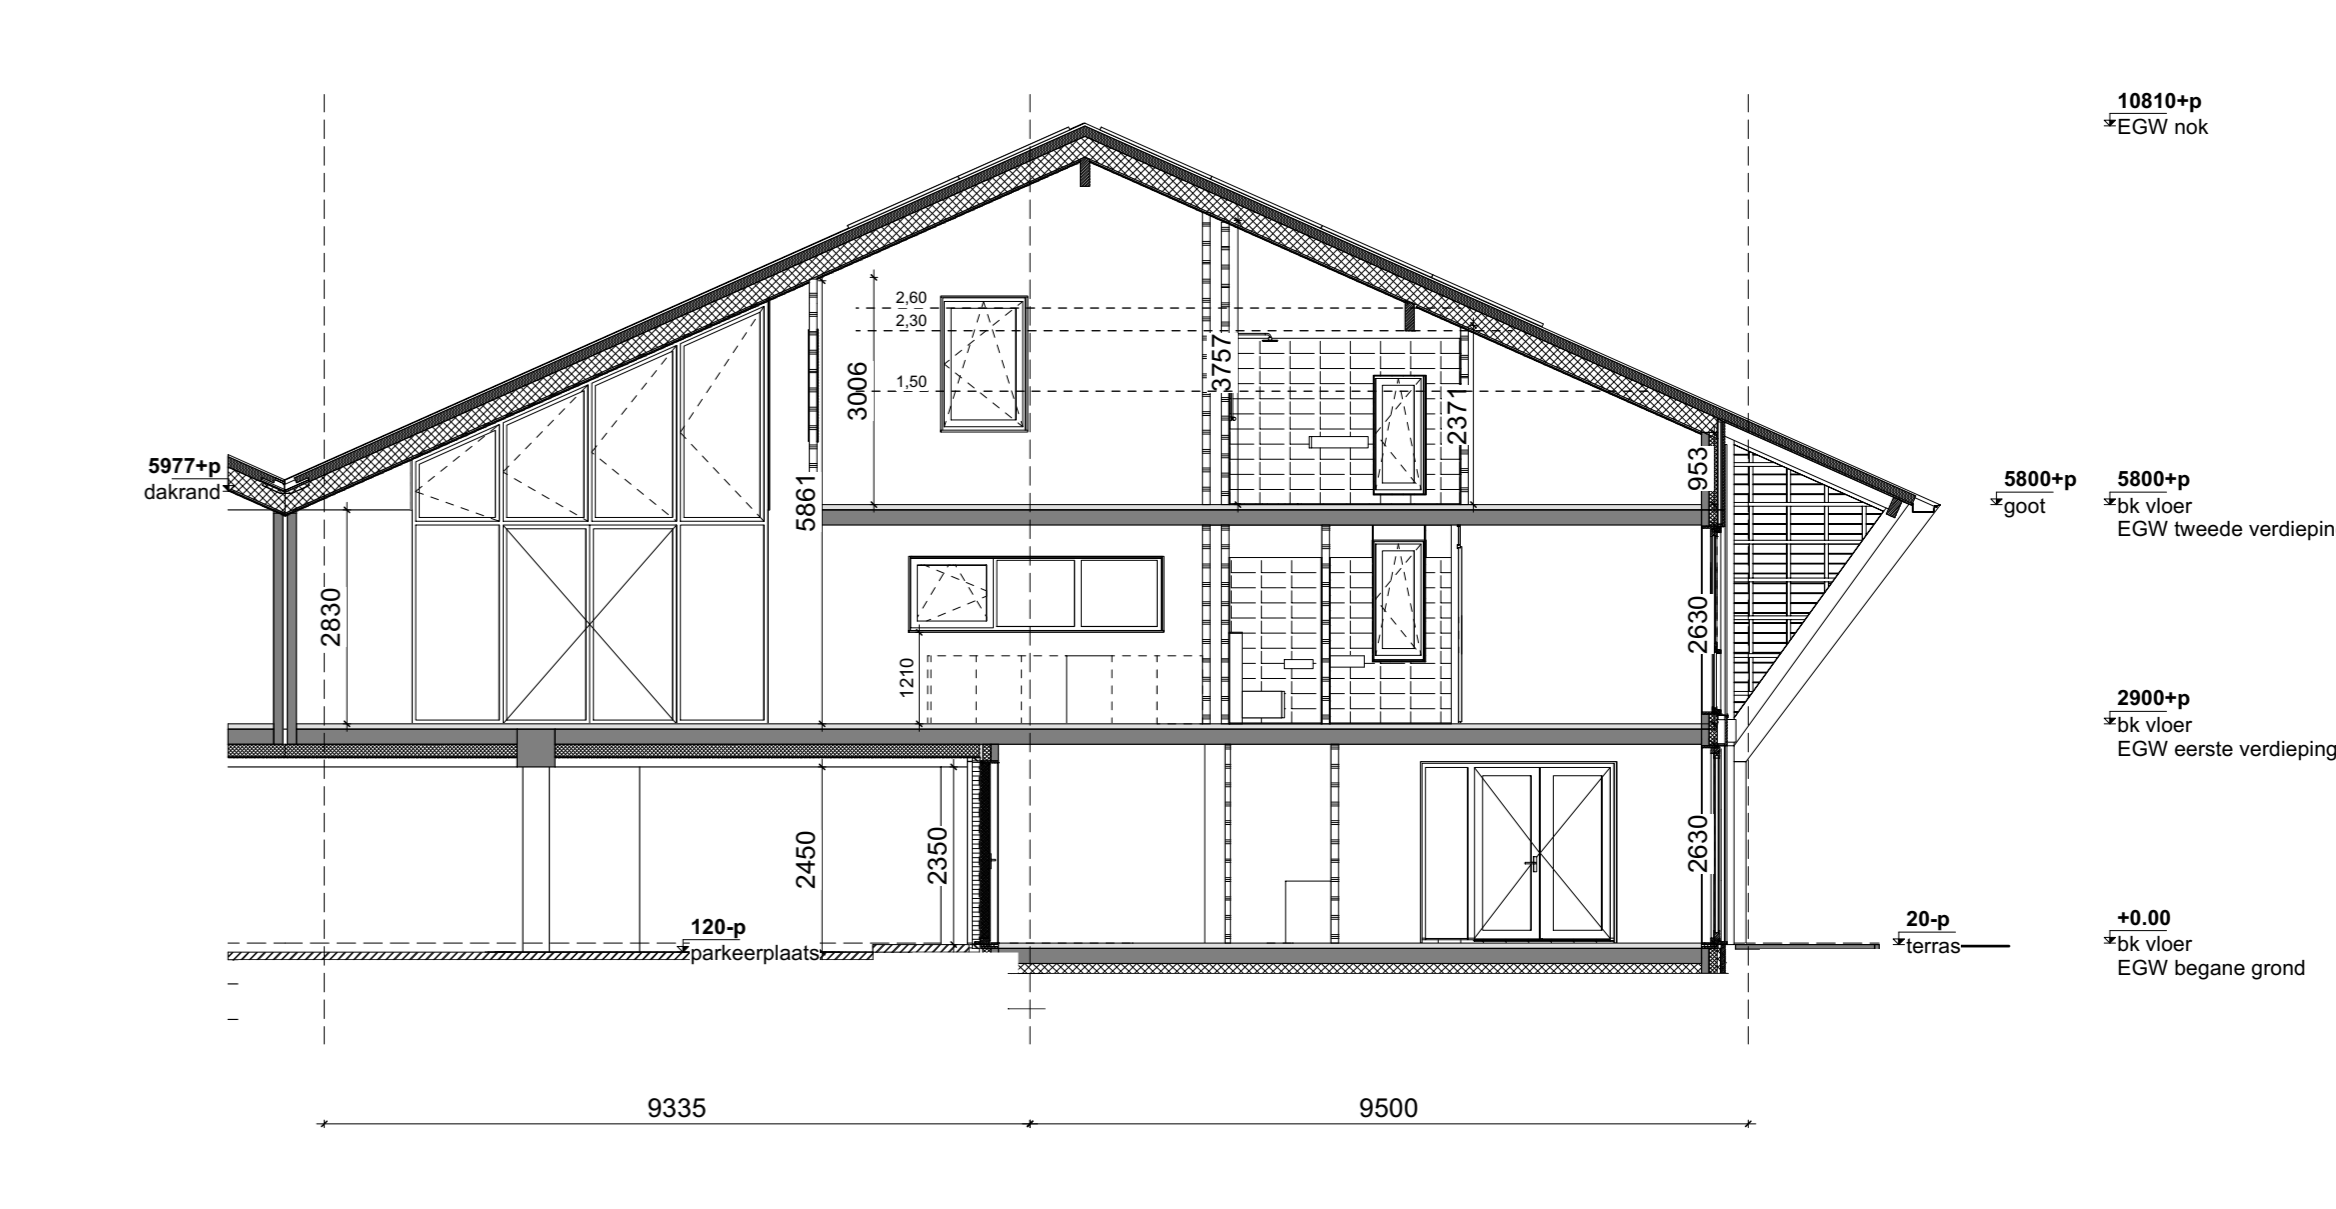

Doorsnede AA Type G14
1:100

RENVOOI

- Isolaten, metaalwerk
- steenmuur
- houten gevelbekleding
- gespannd beton (prefab)
- gewapend beton kolom (prefab)
- prefab kolom in stallinggarage
- lichte scheidingwand, gbo, 70mm
- lichte scheidingwand, gbo, 100mm
- isolate hoogwaardig
- isolate zacht
- aanzicht houten gevel, verticale dalen
- aanzicht metaalwerk
- aanzicht verticaal metaalwerk
- tegelwerk 150x150
- tegelwerk 200x400
- tegelwerk 300x300

zonering, definitieve vorm mb

- aanzicht houten gevel, horizontale dalen
- aanzicht muurkaders
- water
- meterkast
- opstelplaats stw-unit
- opstelplaats warmtepomp
- deur 30 min. WBDBO
- deur 60 min. WBDBO
- brandscheiding 30min. WBDBO
- brandscheiding 60min. WBDBO
- afschot '16ennin'
- optische rookmelder, voldoet aan NEN 205
- brandscheiding 60 min. WBDBO (gevelaanzicht)
- ventilator vloerverwarming
- handdoekradiator
- knopgluk
- entree
- toilet
- douchekaak
- wasafel
- wasmachine (WM)

Kleuren en afwerkingen conform ruimte afwerkstaat en kleur en materialisatie

NB: maaivoren/badkamers en toiletten lot aan de ruwe wand (excl. tegels)

Koukerminstantie conform separate keukerdocumentatie

- verticale afvoerontlast (in de wand)
- verticale tooverontlast (in de wand)
- verticale tooverontlast (in het plafond)
- verticale afvoerontlast (in het plafond)

Elektra

- box huisleiding
- centraal aansluitpunt
- thermostaat
- drakknop deurbel
- plafondschakelaar
- plafondschakelaar, schermingsgeschikt
- wandschakelaar
- schakelaar
- serieschakelaar
- voelerschakelaar
- hoofddoering mechanische ventilatie (m/v)
- wandcontactdoos enkel gewaand
- wandcontactdoos dubbel gewaand
- Perilex wandcontactdoos elektrisch links 2 fase
- wandcontactdoos afsluip (hoog geprezeerd)
- wandcontactdoos koelkast
- wandcontactdoos omvormer PV
- wandcontactdoos vaatwasser
- wandcontactdoos warmwater
- wandcontactdoos mechanische ventilatie (m/v)
- rookmelder
- videocombustie

Project: 422 | Bannehoven



indien van toepassing:
Eengezinswoning Type G14
niveau: BA
1:50, 1:100
formaat: A0
datum: 22.06.2021
getekend: gwe/egf

tekeningnummer: 41.EGW.G14

versie: 01

h5
heren5 architecten bv bna

e-mail: architecten@heren5.nl
website: heren5.nl