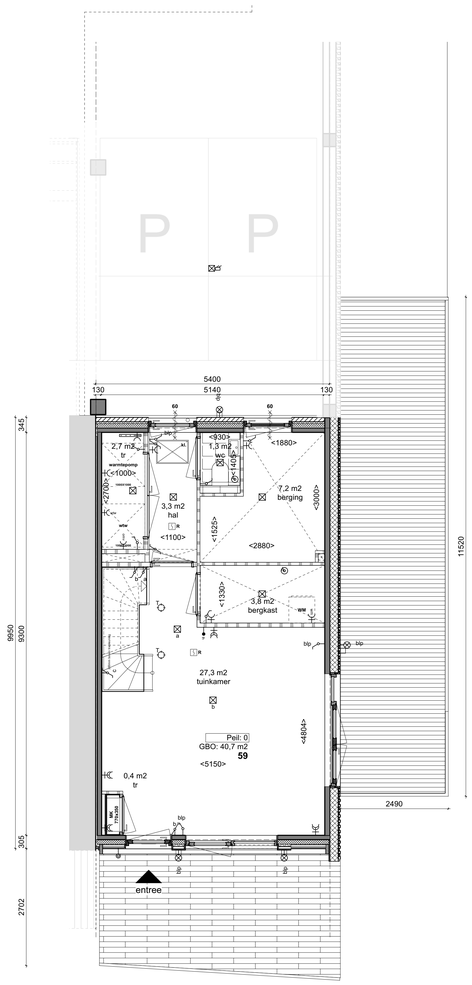

Begane Grond Type G23
1:50

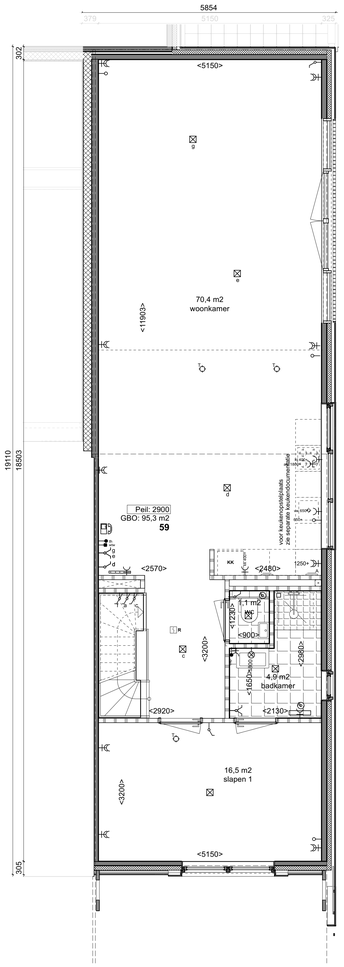

Eerste verdieping Type G23
1:50

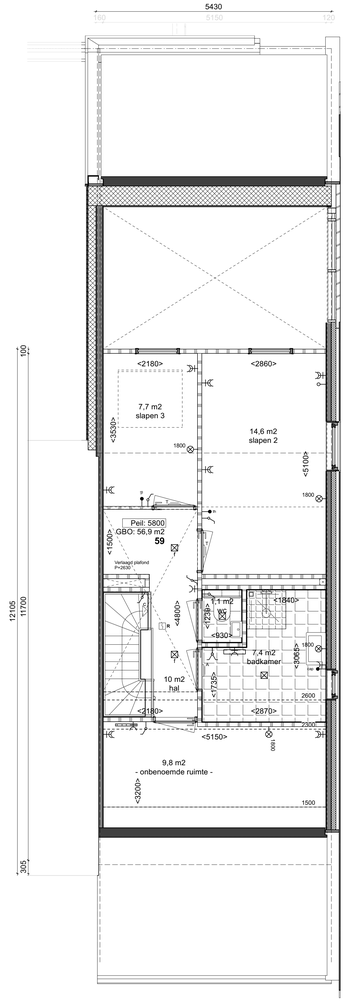

Tweede verdieping Type G23
1:50

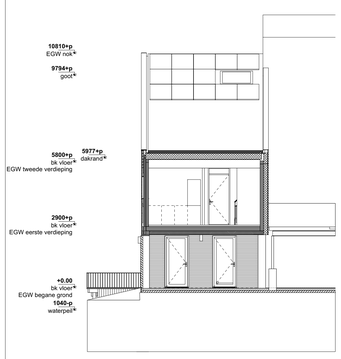

Achtergevel Type G23
1:100

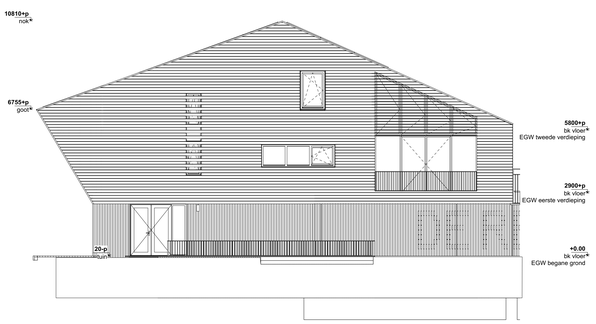

Kopgevel Type G23
1:100

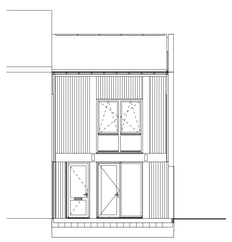

Voorgevel Type G23
1:100

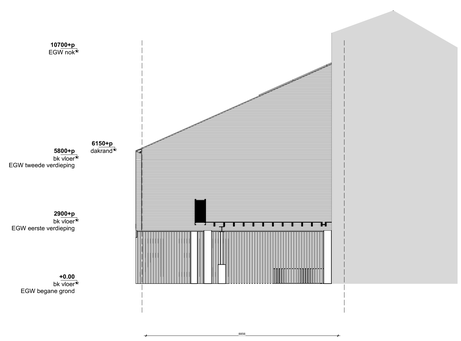

Zijgevel Type G23
1:100

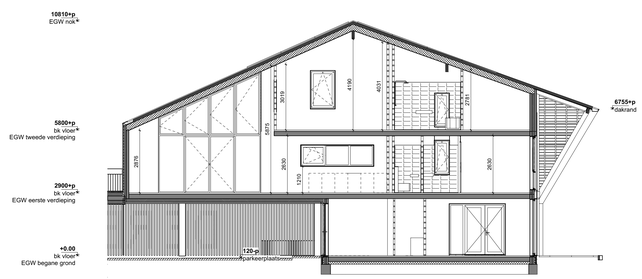

Doorsnede AA Type G23
1:100

RENVOOI

- baksteen, metselwerk
- steenstrips
- houten gevelbekleding
- gewapend beton (prefab)
- gewapend beton kolom (prefab)
- prefab kolom in stallingsgarage
- lichte scheidingswand, gibo, 70mm
- lichte scheidingswand, gibo, 100mm
- isolatie hoogwaardig
- isolatie zacht
- aanzicht houten gevel, verticale delen
- aanzicht metselwerk
- aanzicht verticaal metselwerk
- tegelwerk 150x150
- tegelwerk 200x400
- tegelwerk 300x300
- zonwering, definitieve vorm ntb
- aanzicht houten gevel, horizontale delen
- aanzicht muurletters
- water
- meterkast
- opstelplaats wtw-unit
- opstelplaats warmtepomp
- deur 30 min. WBDBO
- deur 60 min. WBDBO
- brandscheiding 30min. WBDBO
- brandscheiding 60min. WBDBO
- afschot 16mm/m
- optische rookmelder, voldoet aan NEN 2555
- brandscheiding 60 min. WBDBO (gevelaanzicht)
- verdeler vloerverwarming
- handdoekradiator
- kruipluik
- entree
- toilet
- douchehoek
- wastafel
- wasmachine (WM)

Kleuren en afwerkingen conform ruimte afwerkstaat en kleur- en materialenlijst

NB: maatvoeringen badkamers en toiletten tot aan de ruwe wand (excl. tegels)

Keukeninstallatie conform separate keukendocumentatie

- ventilate afvoerventiel (in de wand)
- ventilate toevoerventiel (in de wand)
- ventilate toevoerventiel (in het plafond)
- ventilate afvoerventiel (in het plafond)

Elektra

- lcze busleiding
- centraal aanlpunt
- thermostaat
- drukknop deurbel
- plafondlichtpunt
- plafondlichtpunt, schemergeschakeld
- wandlichtpunt
- schakelaar
- serieschakelaar
- wisselschakelaar
- hoofdbediening mechanische ventilatie (wtw)
- wandcontactdoos enkel geaard
- wandcontactdoos dubbel geaard
- Perlex wandcontactdoos elektrisch koken 2 fase
- wandcontactdoos afzuigkap (hoog geplaatst)
- wandcontactdoos koelkast
- wandcontactdoos omvormer PV
- wandcontactdoos vaatwasser
- wandcontactdoos wasmachine
- wandcontactdoos mechanische ventilatie (wtw)
- rookmelder
- videofooninstallatie

project
422 I Bannehoven

opdrachtgever
BPD

contact persoon

Bouwnummers:
59

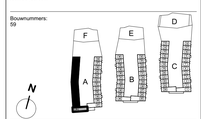

onderwerp
Eengezinswoning Type G23

schaal
1:50, 1:100

fase
VT

formaat
A0

status

datum
25.08.2021

gewijzigd

gekeurd

tekeningnummer
41.EGW.G23

versie

heren 5 architecten bv bna
adres Th. Visserweg 152
2585 AN Den Haag
telefoon +31 (0)20 555 01 55
e-mail architecten@heren5.nl
website heren5.nl