




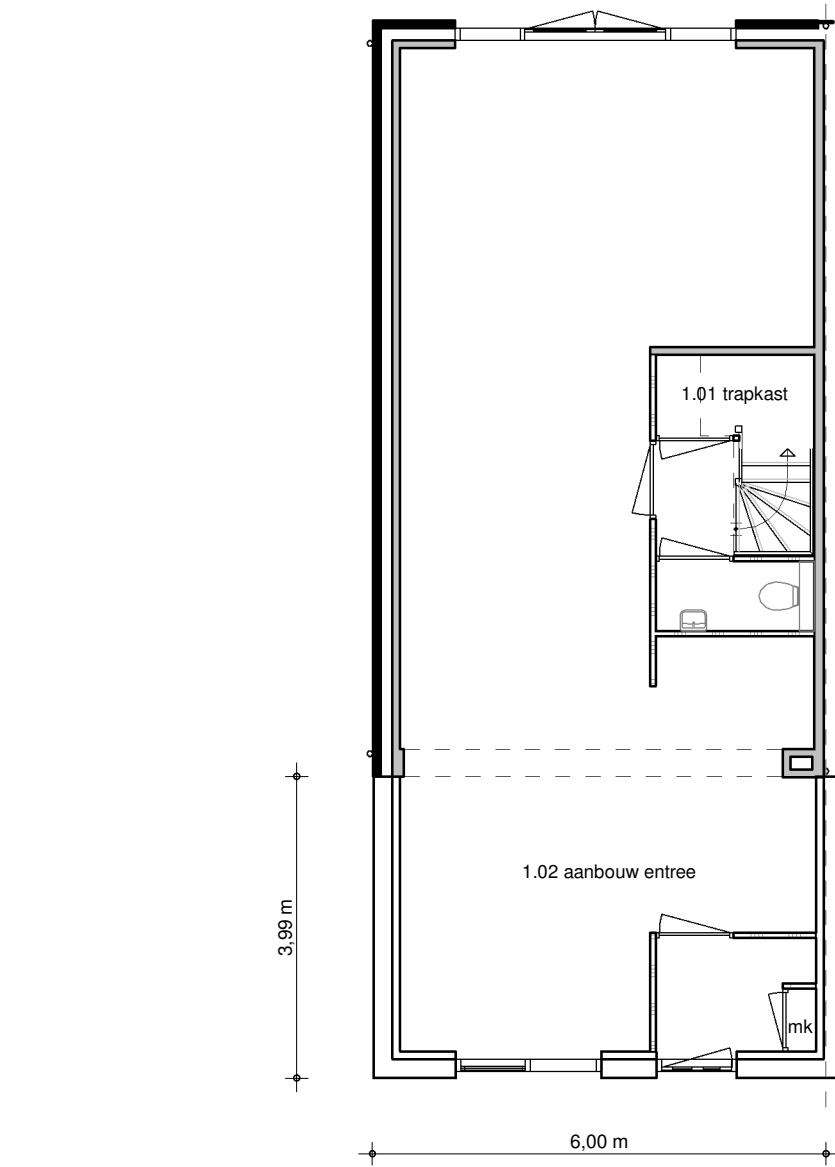

begane grond 1.02  
1 : 100

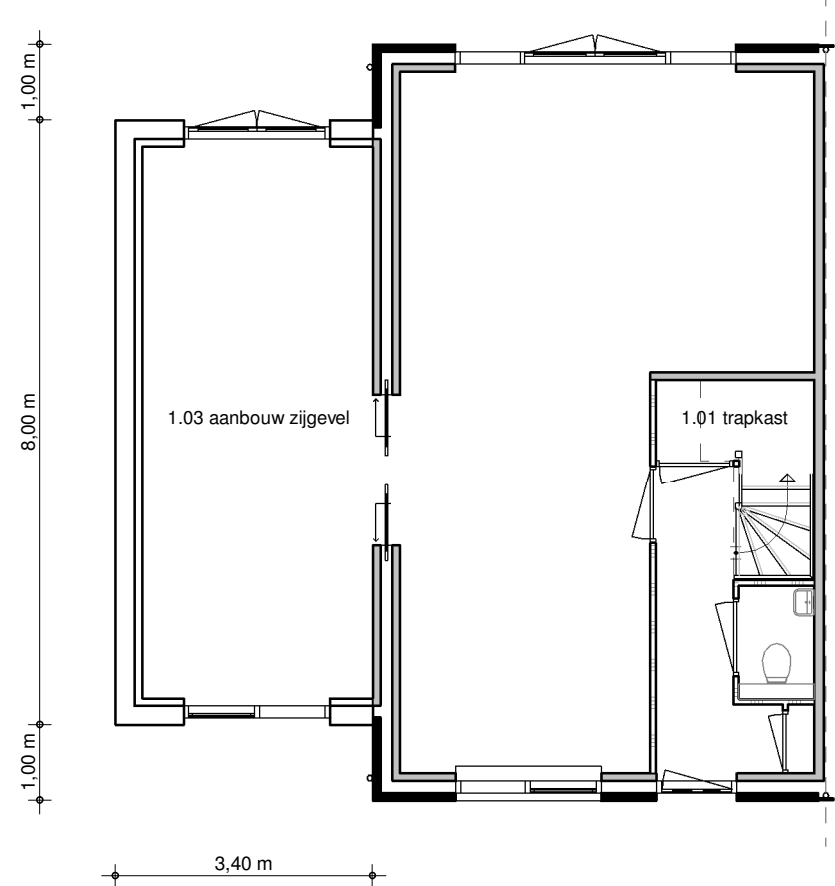


begane grond 1.03  
1 : 100

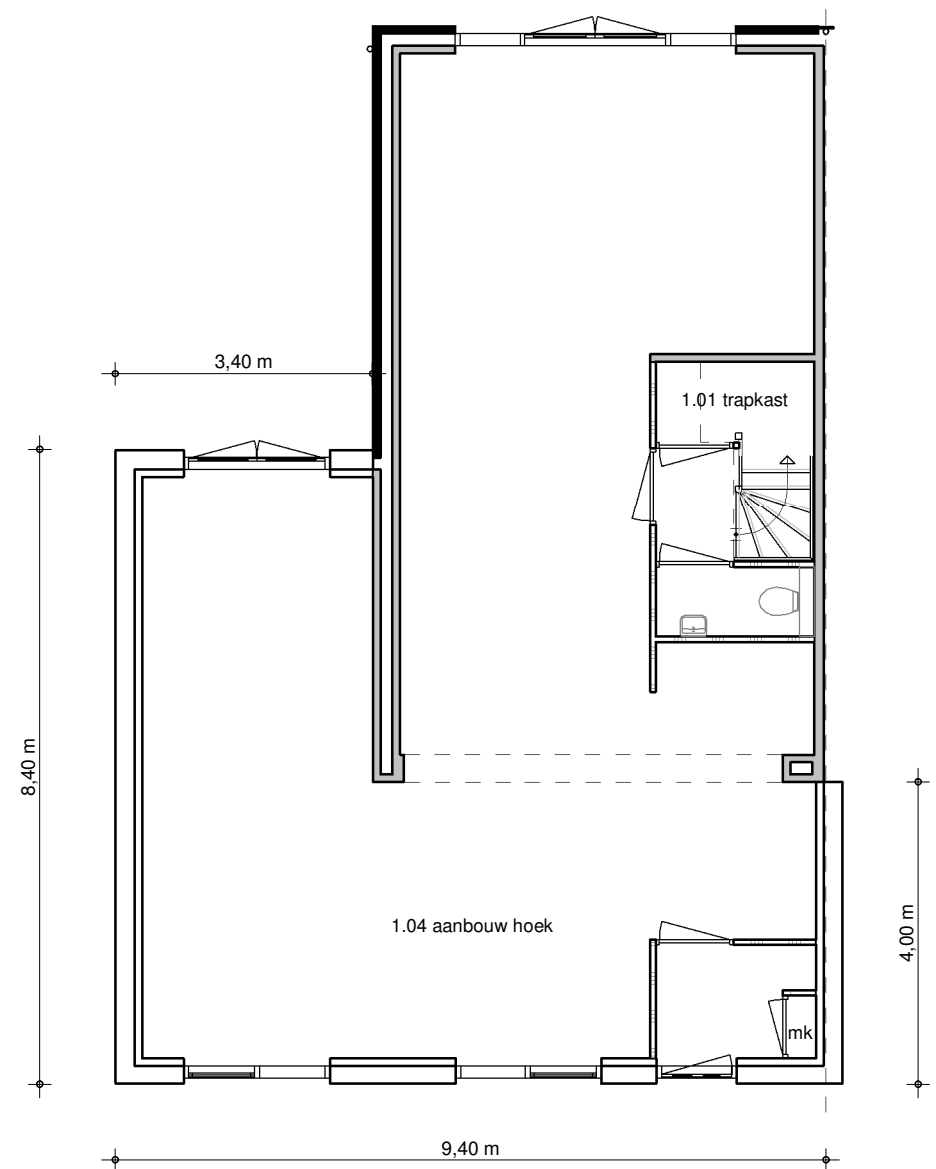

begane grond 1.04  
1 : 100


Exclusief de benodigde aanpassingen aan constructie-, installatie- en bouwbesluittechnische voorzieningen ten gevolge van de weergegeven opties.

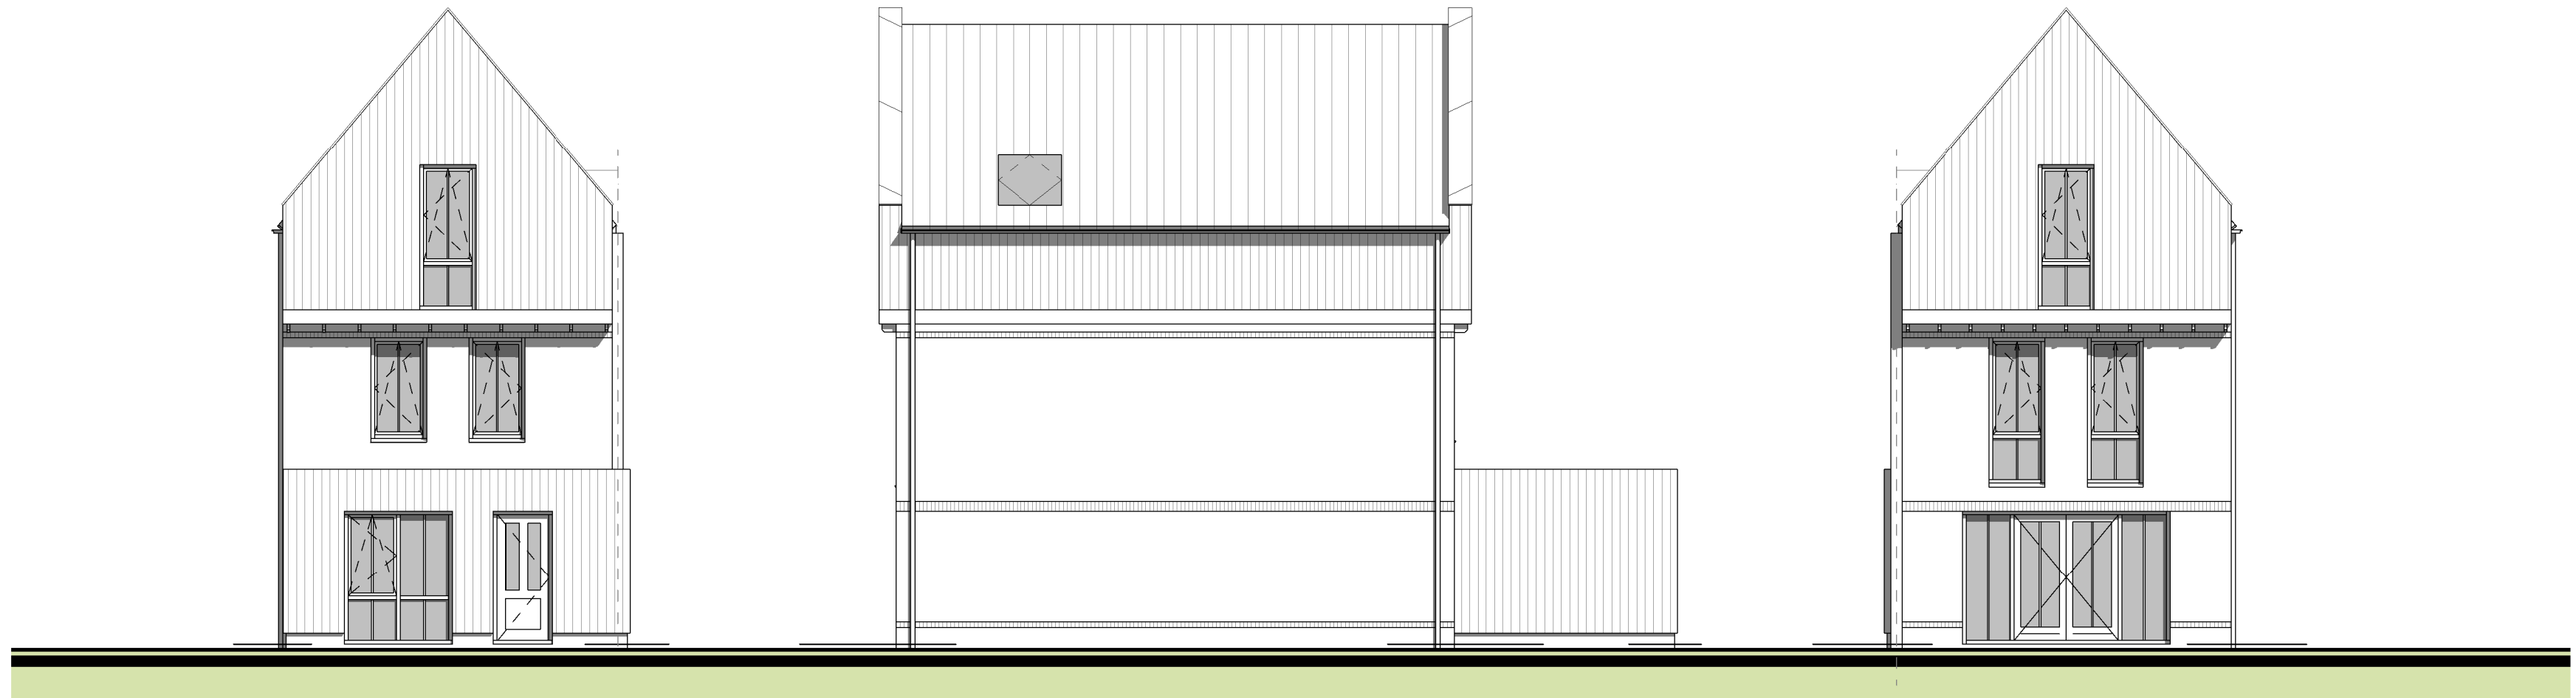

voorgevel 1.02  
1 : 100

linkergevel 1.02  
1 : 100


achtergevel 1.02  
1 : 100

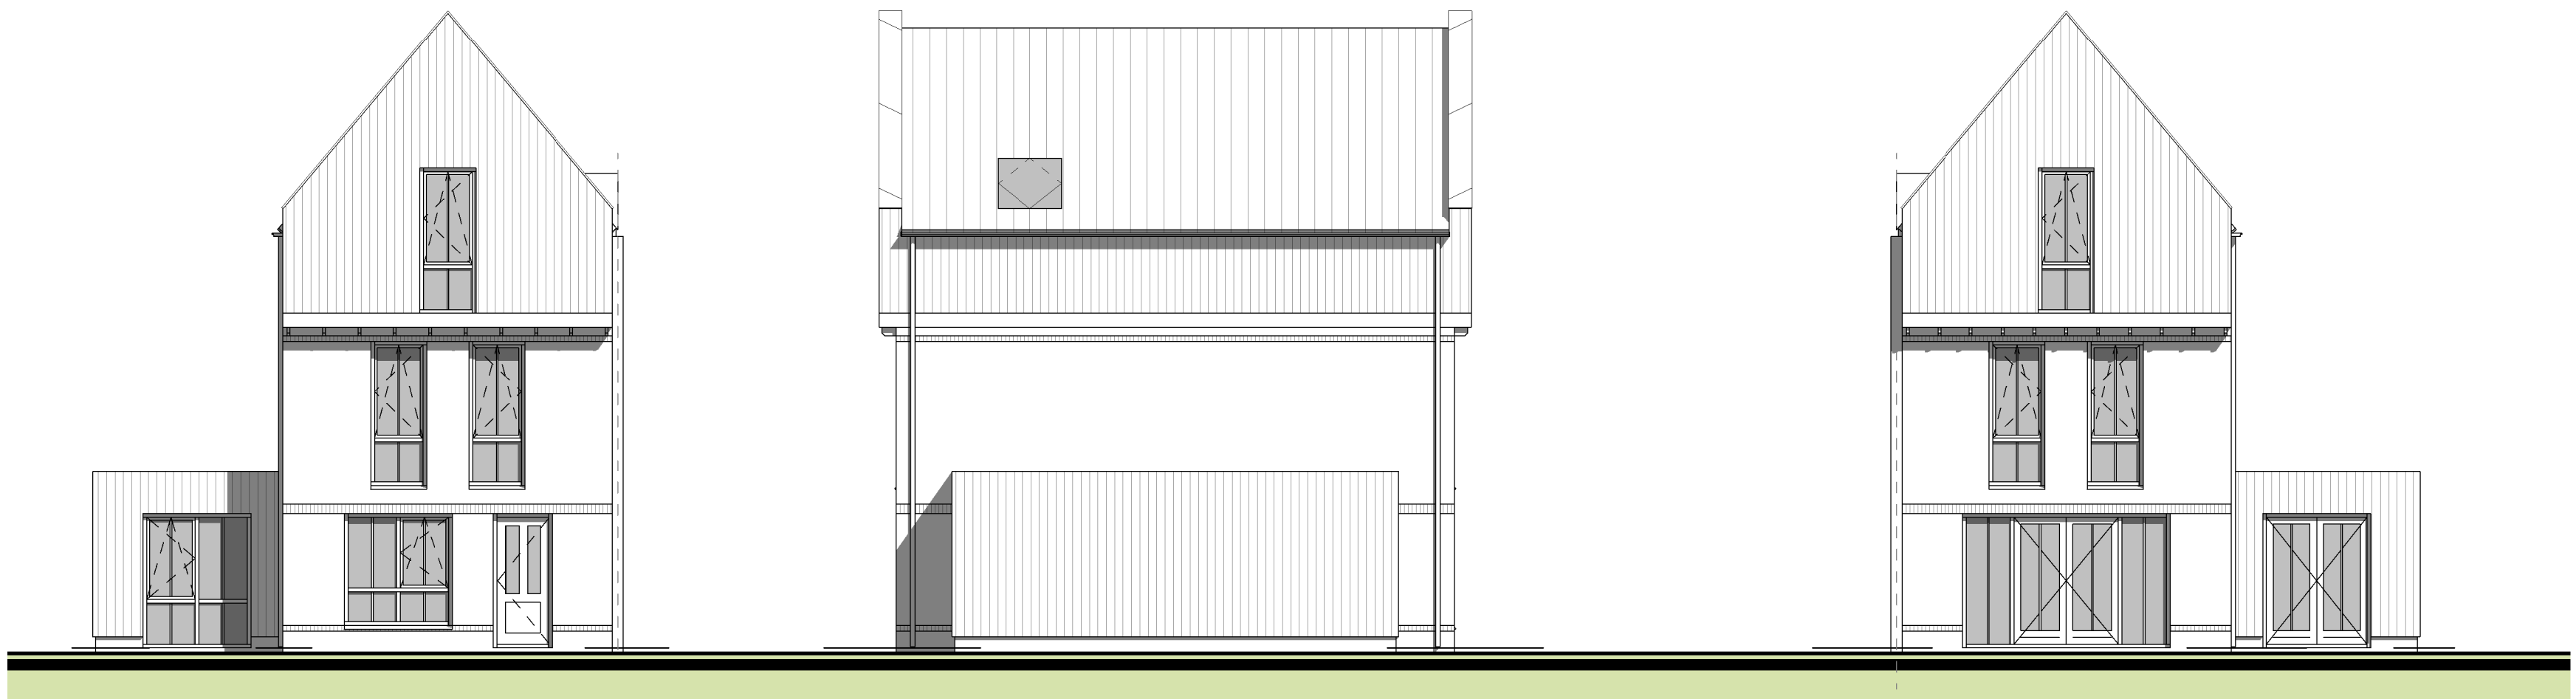

voorgevel 1.03  
1 : 100

linkergevel 1.03  
1 : 100


achtergevel 1.03  
1 : 100

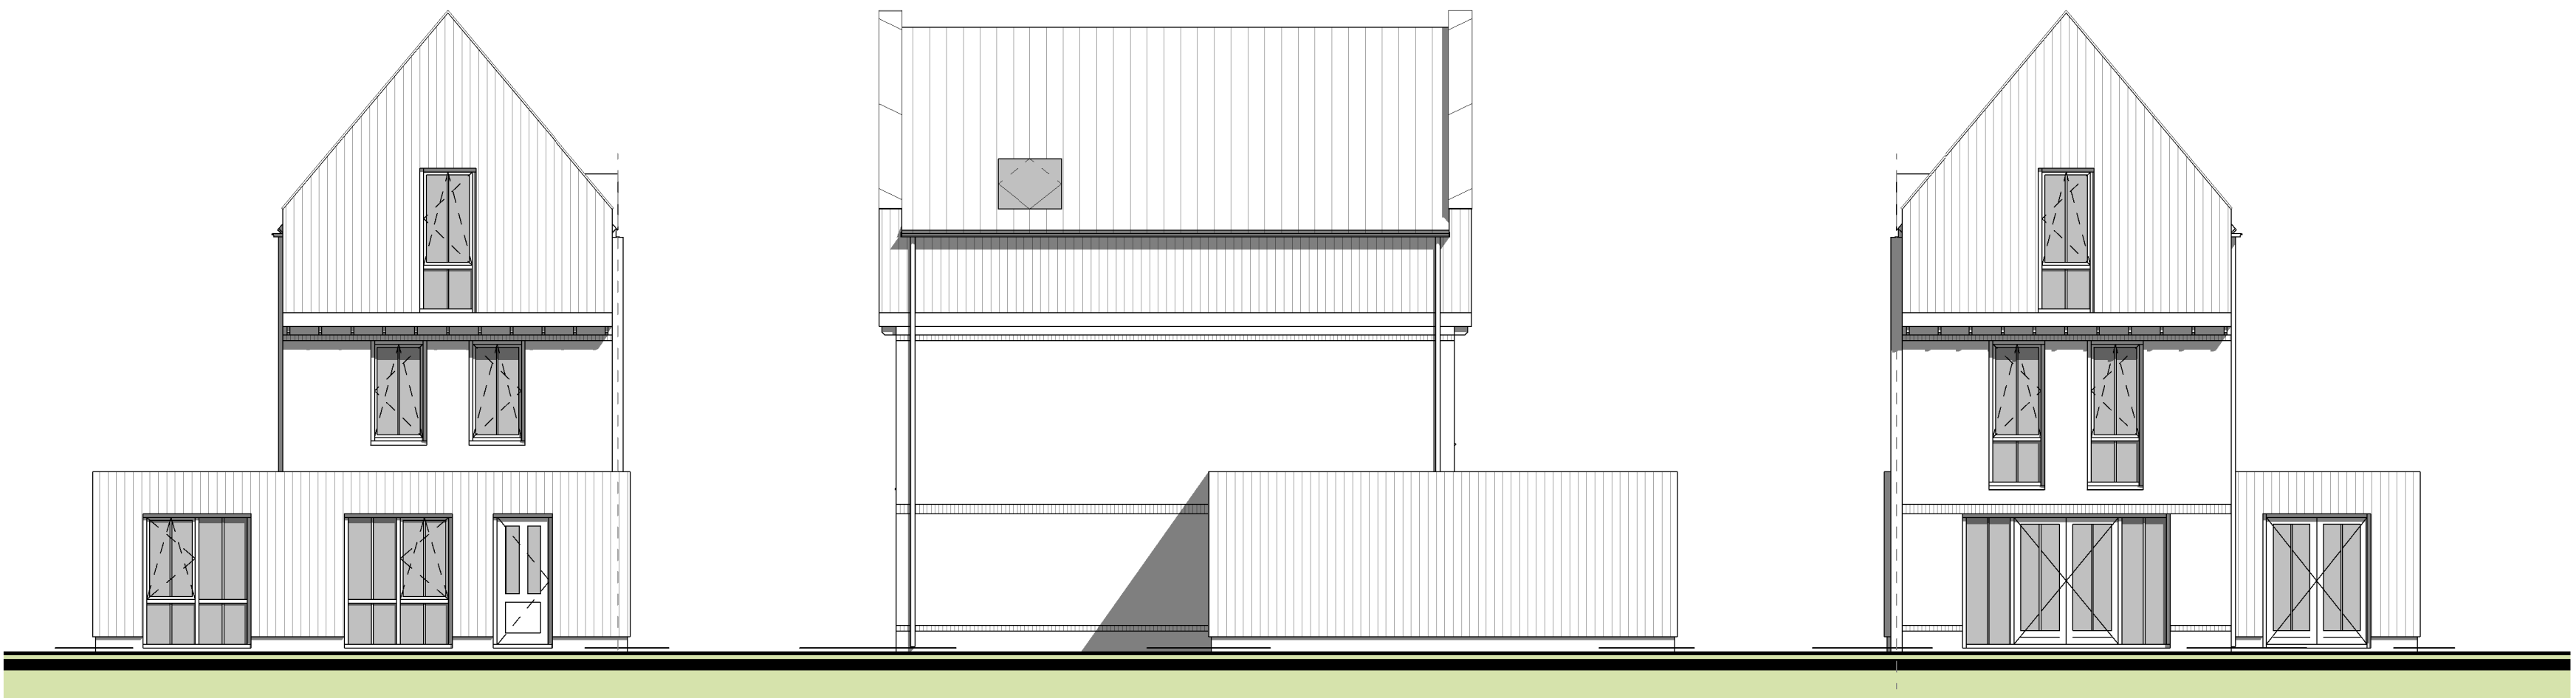


voorgevel 1.04  
1 : 100

linkergevel 1.04  
1 : 100


achtergevel 1.04  
1 : 100

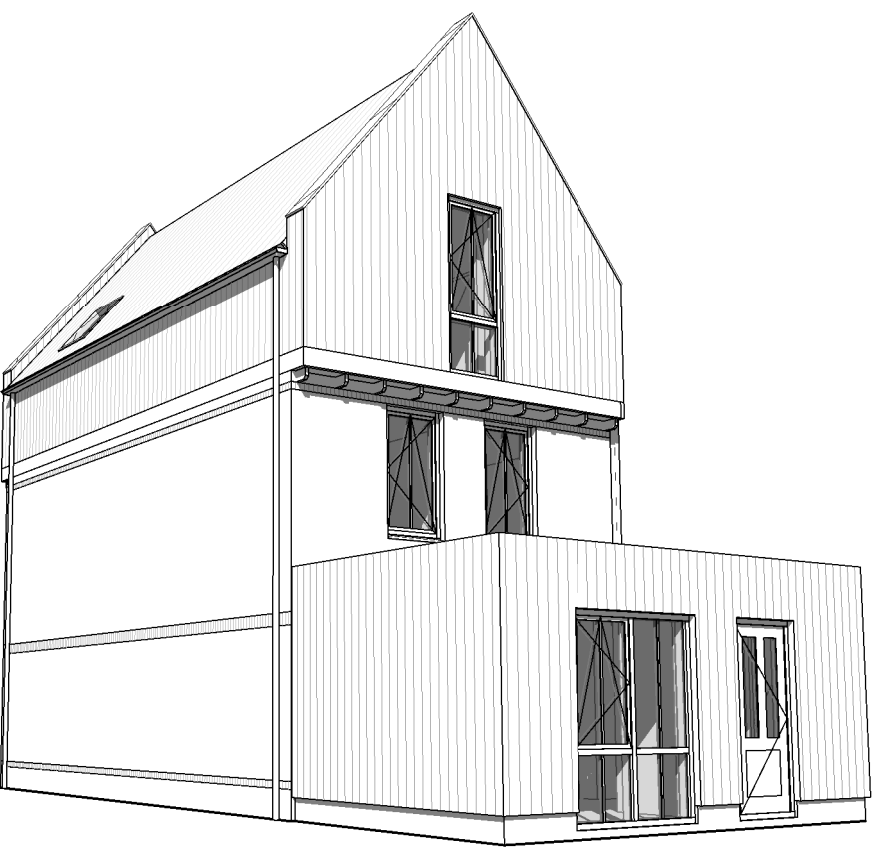

perspectief 1.02

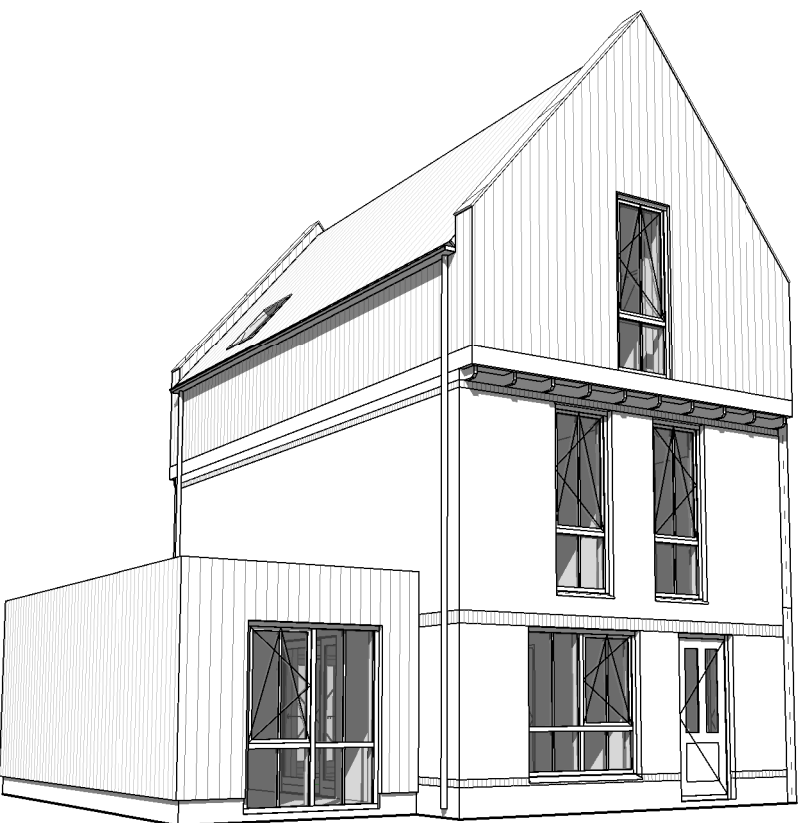

perspectief 1.03

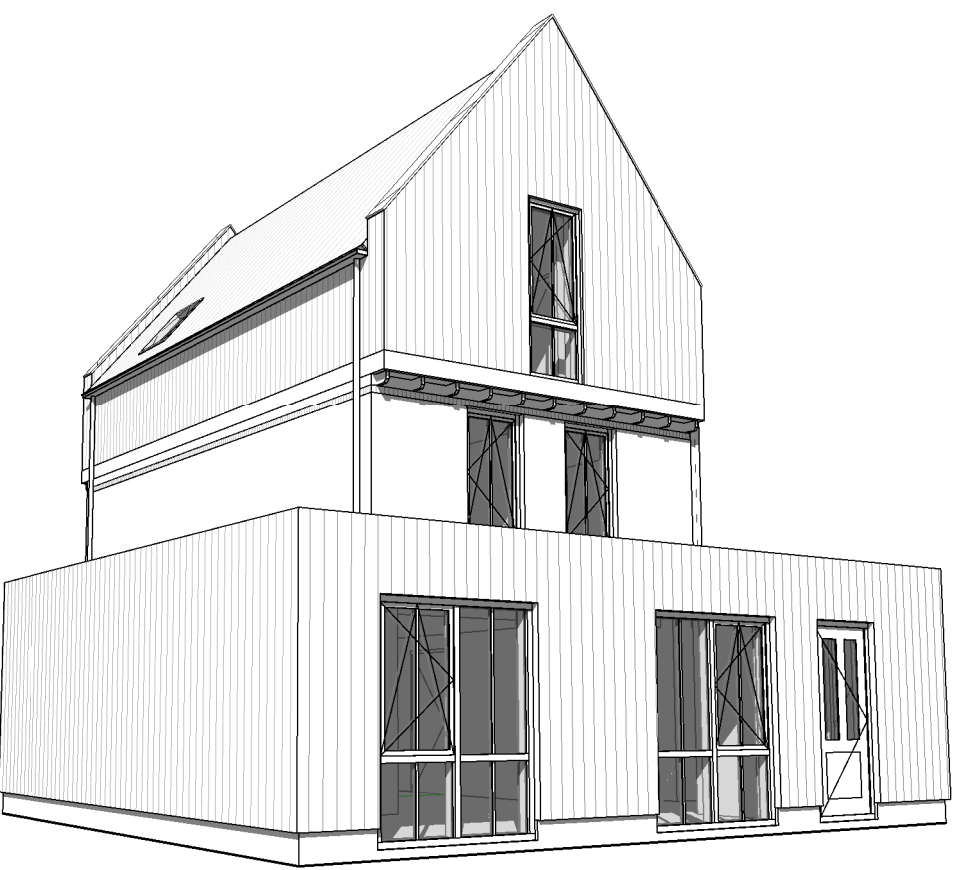



perspectief 1.04



|                |            |                                                               |          |          |
|----------------|------------|---------------------------------------------------------------|----------|----------|
| opdrachtgever  | :          |                                                               | type:    | Kavel 01 |
| project        | :          | nieuw te bouwen woning plan "Westzijde-Zaankavels" te Zaandam | werknr.: | 14017    |
| tekeningnummer | :          | Optieblad kavel 01                                            |          |          |
| gewijzigd      | :          | a 26-01-2021 ak                                               | d        | g        |
|                | :          | b                                                             | e        | h        |
|                | :          | c                                                             | f        | i        |
| tekenaar:      | rs         |                                                               |          |          |
| getekend:      | 15-06-2020 |                                                               |          |          |

kavel 1 - begane grond 1.02

1 : 50

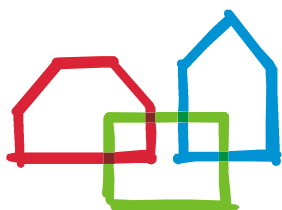
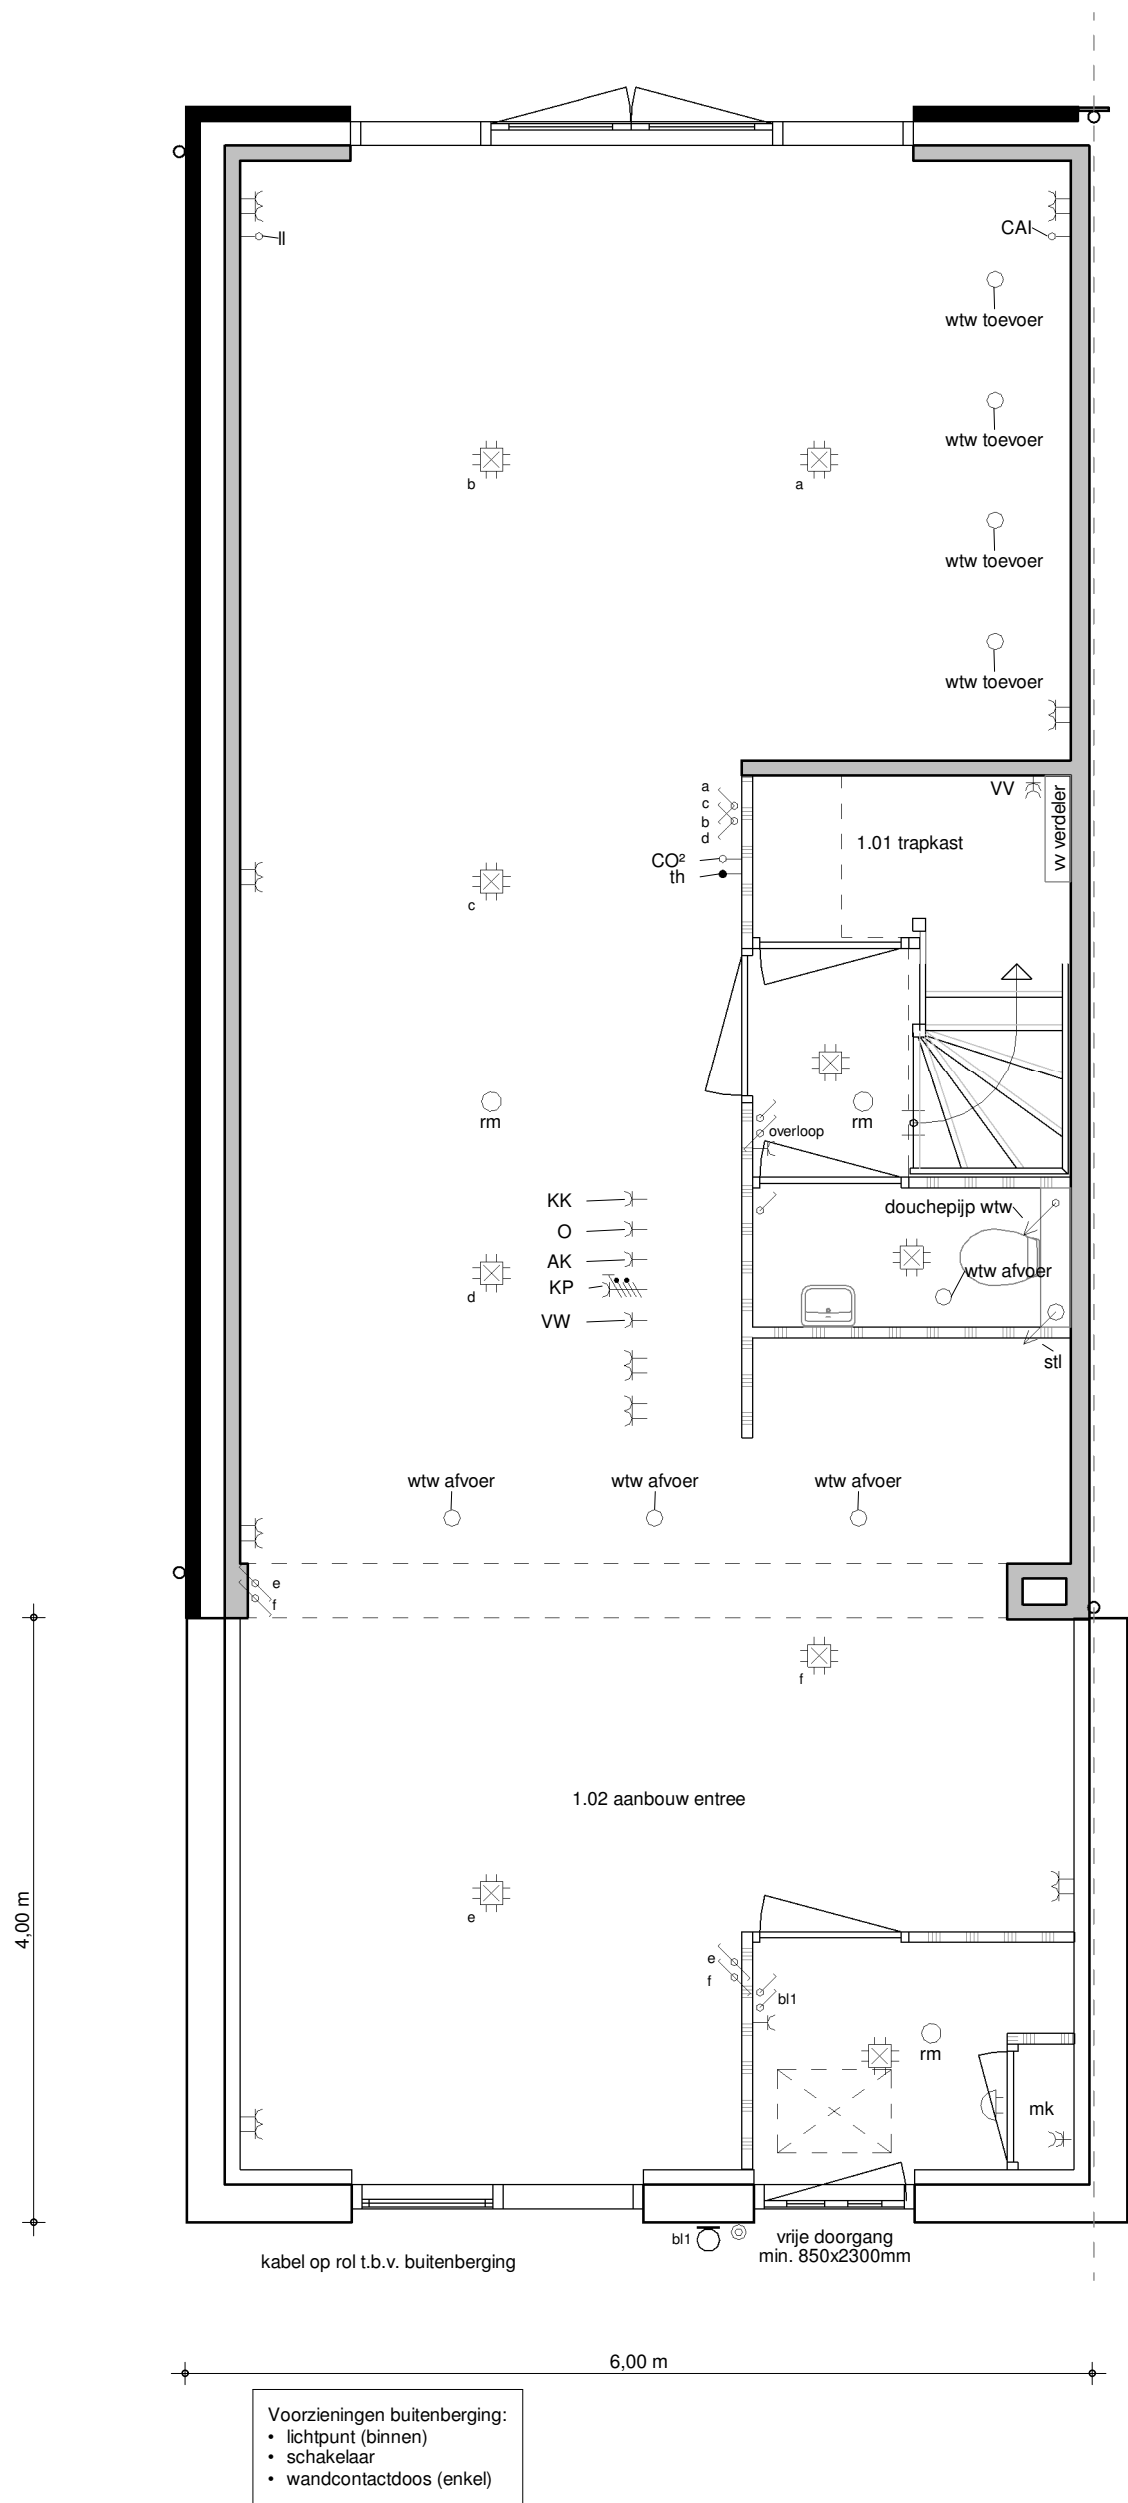


**brummelhuis**  
mijn idee van wonen

www.brummelhuis.nl  
Tel. 0570 - 248500  
Maagdenburgstraat 18  
7421 ZC Deventer

kavel 1 - begane grond 1.03

1 : 50

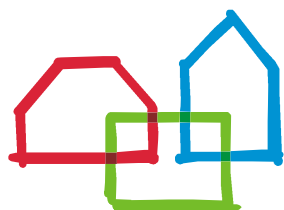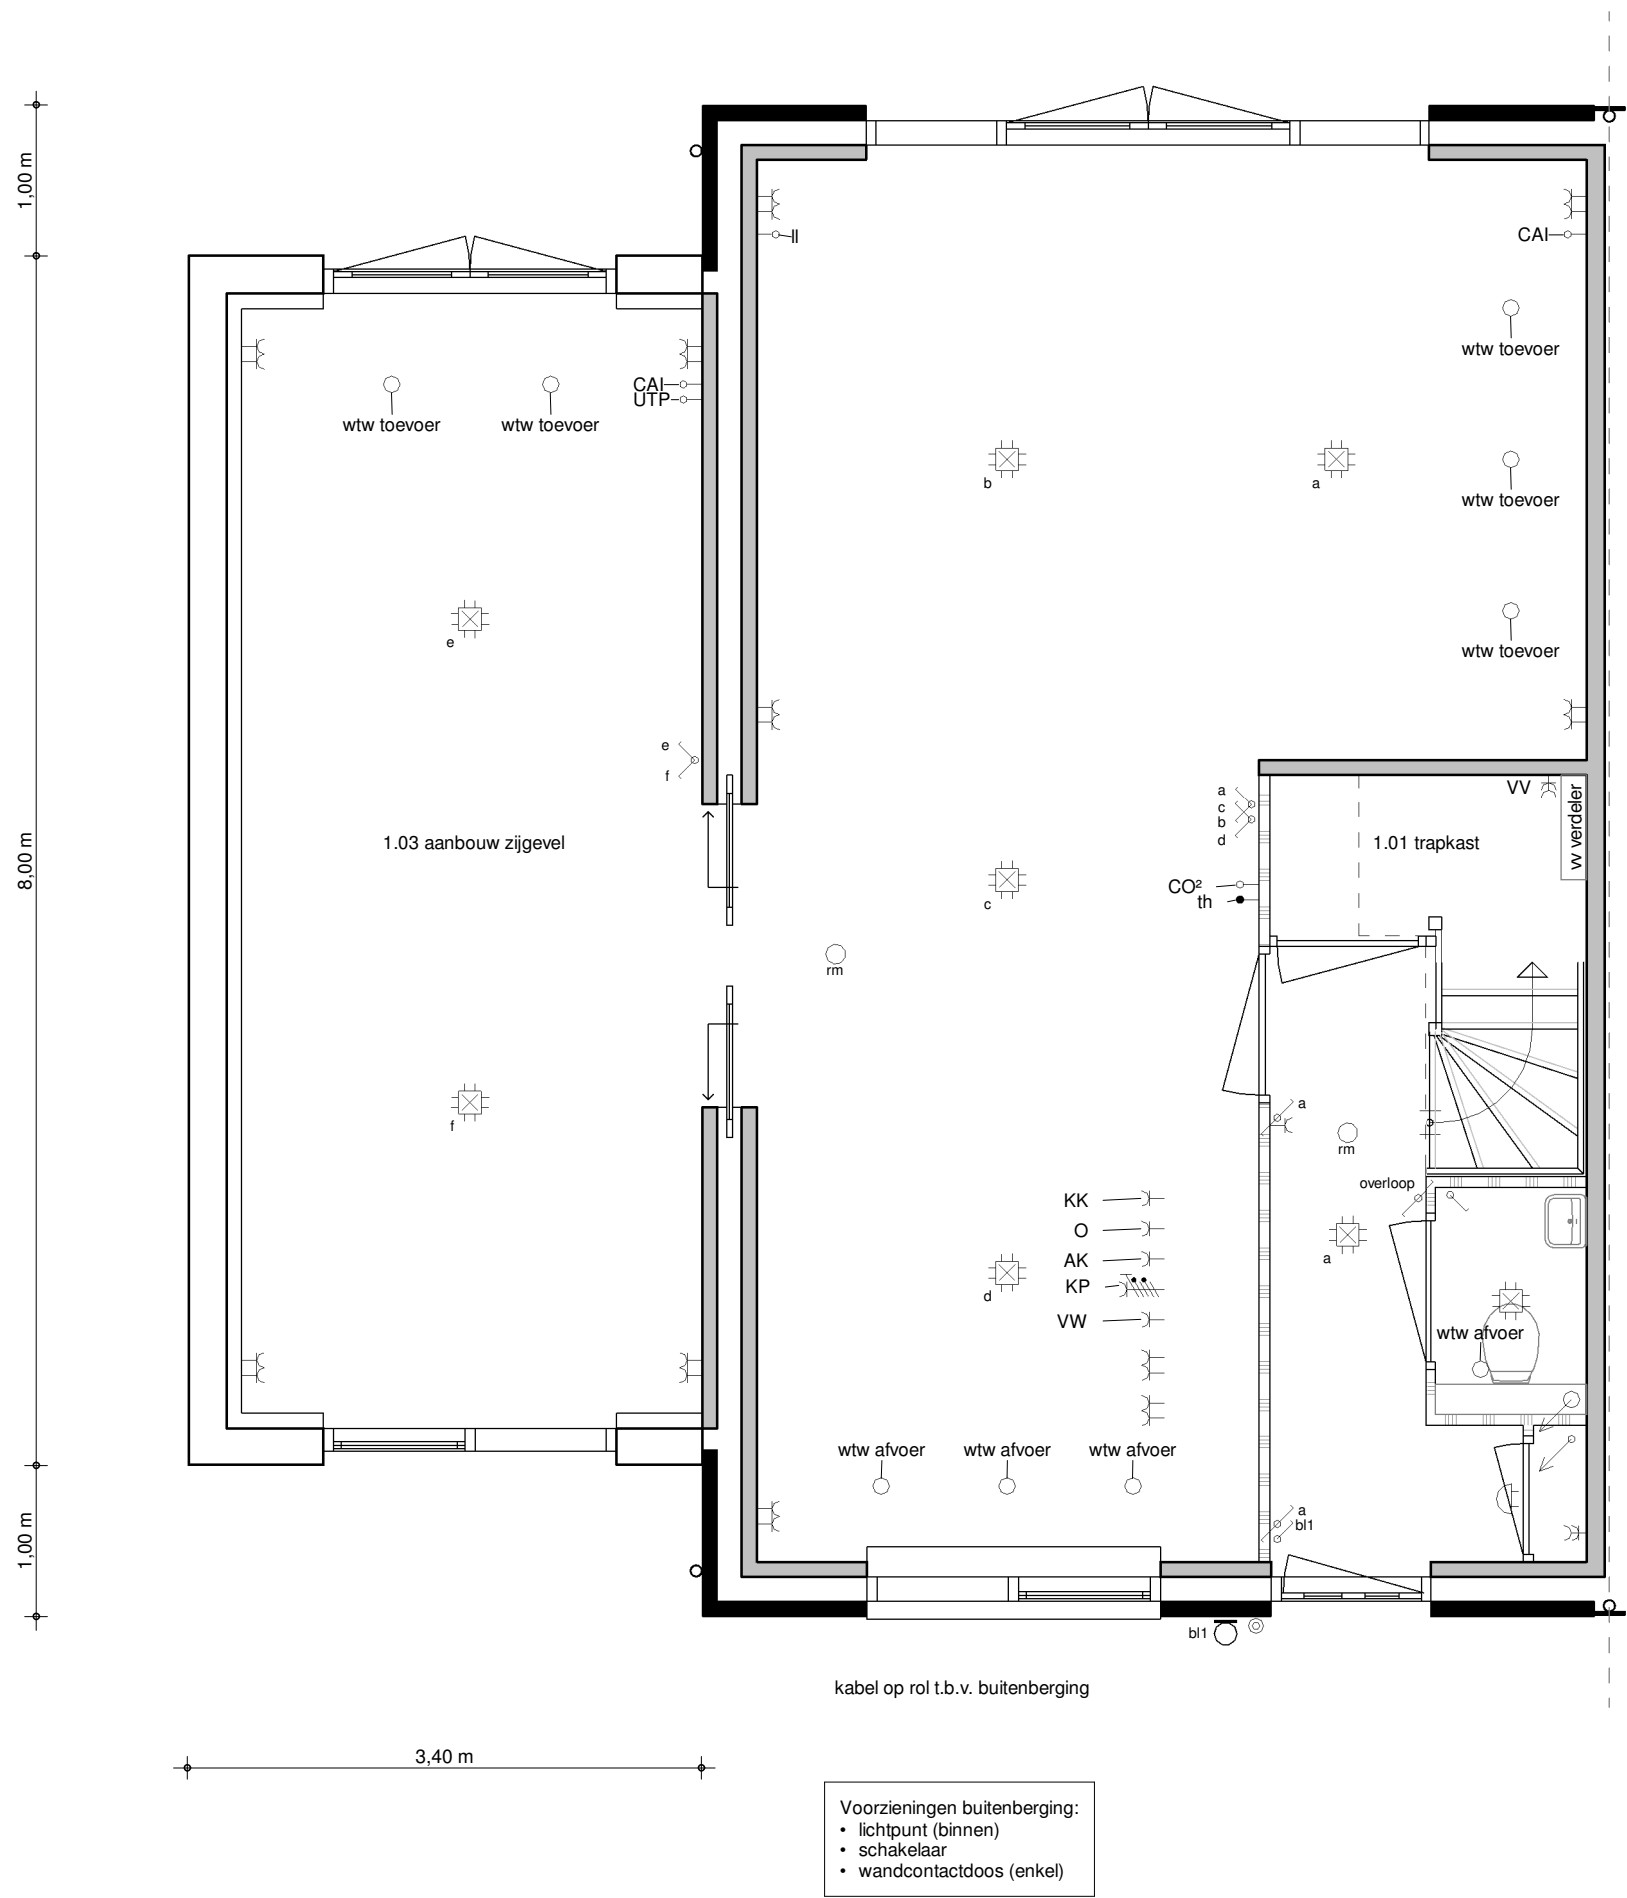


**brummelhuis**  
mijn idee van wonen

www.brummelhuis.nl  
Tel. 0570 - 248500  
Maagdenburgstraat 18  
7421 ZC Deventer



kavel 1 - begane grond 1.04

1 : 50

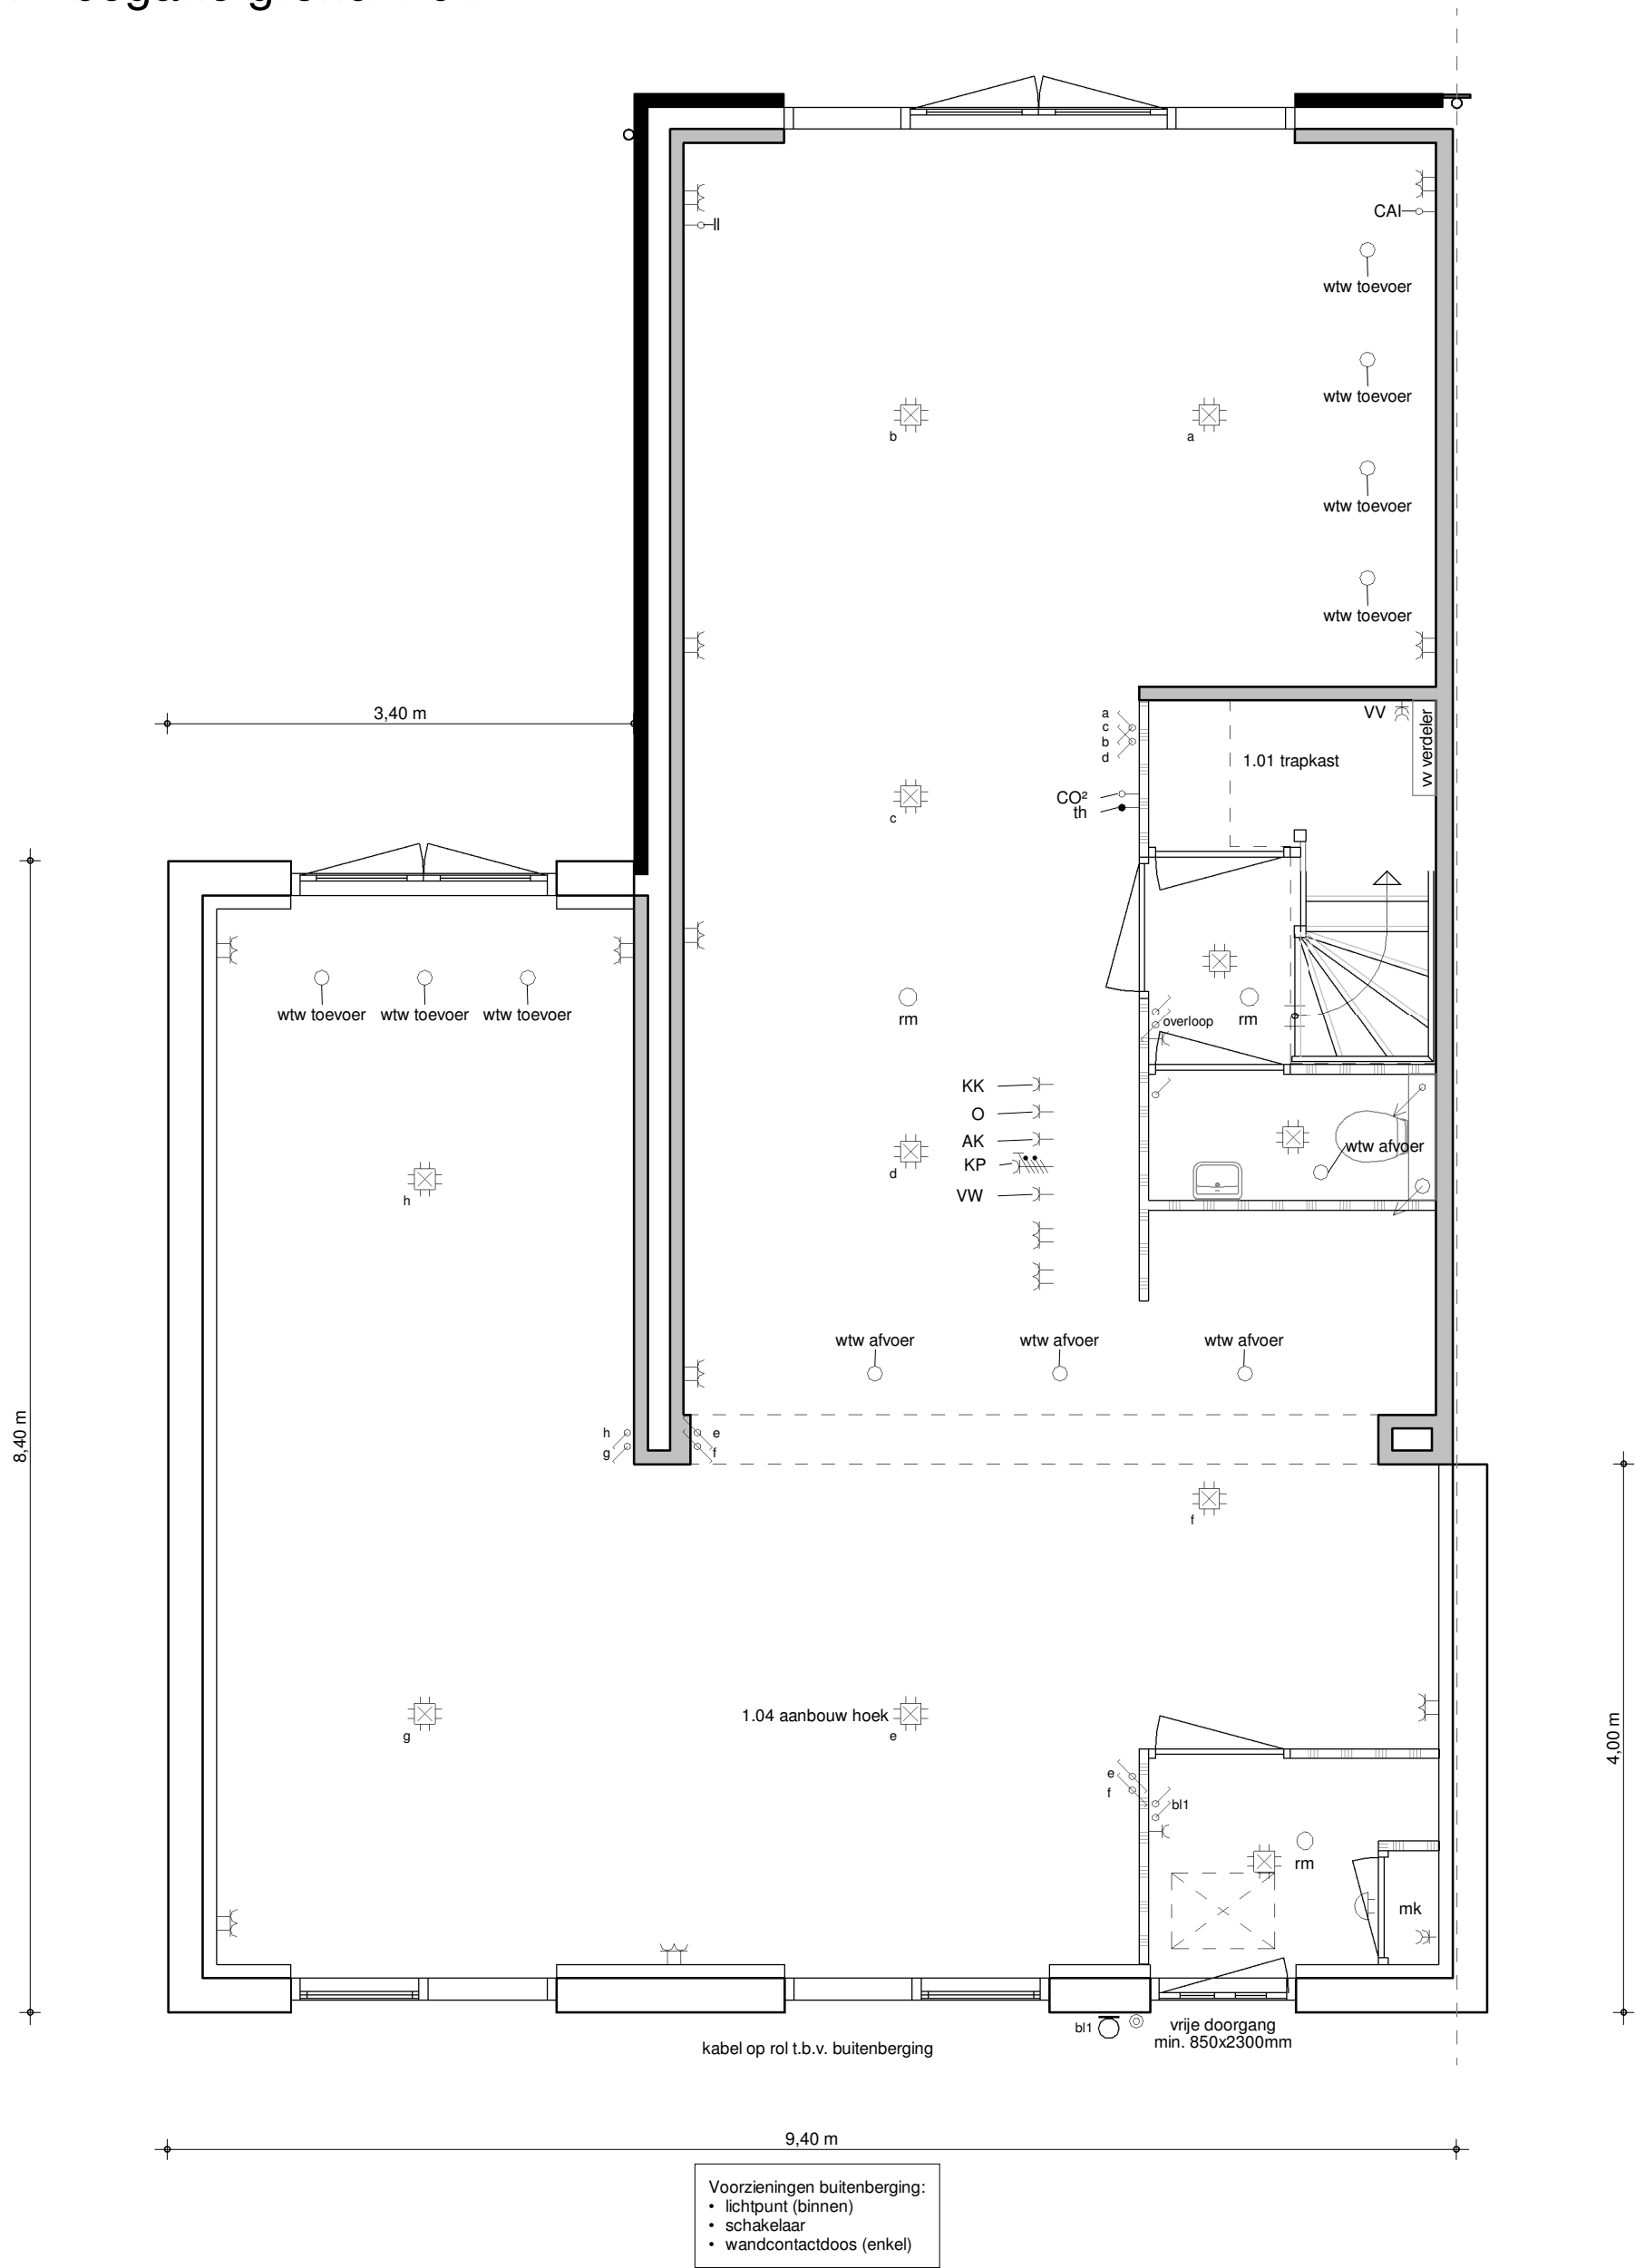

**brummelhuis**  
mijn idee van wonen

www.brummelhuis.nl  
Tel. 0570 - 248500  
Maagdenburgstraat 18  
7421 ZC Deventer