



bouwnummer 25 bouwnummer 24



Voorgevel

Kleurenschema

Onderdelen	Materialen	Kleur
Gevel	Baksteen	Rood genuanceerd
Gevelbekleding bouwnummer 25	Verzelement planken	Cappuccino
Dak	Keramische pan	Zwart edel engobe
Raamdorpels t.p.v. gevel	Keramisch	Zwart
Raamdorpels t.p.v. gevelbekleding	Aluminium	Beige
Kozijnen	Hardhout	Verkeerswit
Draaiende delen	Hardhout	Verkeerswit
Buitendeuren bouwnummer 24	Samengesteld / hardhout	Denngroen
Buitendeuren bouwnummer 25	Samengesteld / hardhout	Beige
Boerdelen	Hout	Verkeerswit
Frans balkon hekwerk	Staal verzinkt gepoedercoat	Denngroen
Hemelwaterafvoer	PVC	Grijs
Ventilatorroosters	Aluminium	Blank geanodiseerd
Tuinberging	Geïmpregneerd naaldbout	Denngroen
Dakrandafwerking tuinberging	Aluminium trim	Naturel

Renvooi

- baksteen 100mm schoonwerk
- Steen 70mm v.z.v. gevelbekleding
- kalkzandsteen vuilwerk
- kalkzandsteen ankerloze woningscheidende spouwmuur, 120-60-120mm
- lichte scheidingswand 70mm gipsblokken standaard
- lichte scheidingswand 70mm gipsblokken zwaar
- houtskeletbouw

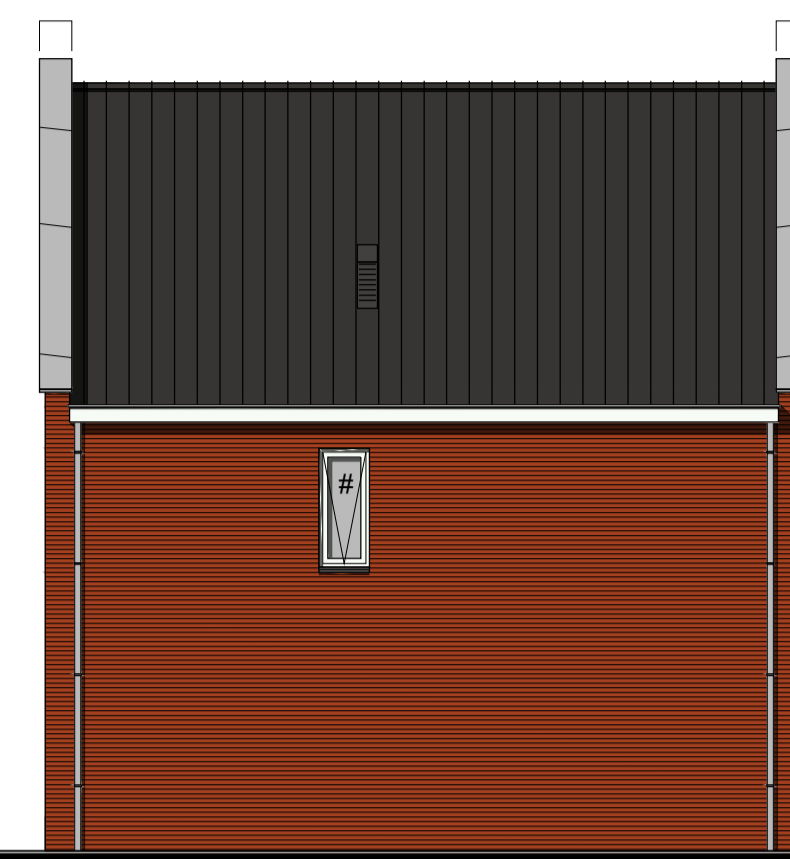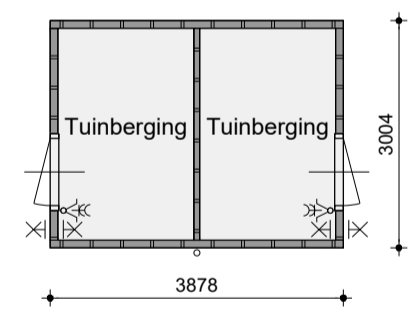

bouwnummer 24

Rechter zijgevel

v.z.v. ondoorzichtig glas

Renvooi

- ⊗ plafondtaansluitpunt
- ⊗ wandlichtaansluitpunt
- ∠ enkele schakelaar
- ∠ dubbele schakelaar
- ∠ wissel schakelaar
- enkele wandcontactdoos geaard
- dubbele wandcontactdoos geaard
- onbedrade aansluiting telefoon
- onbedrade aansluiting centrale antenne inrichting
- onbedrade aansluiting elektrisch kooktoestel
- onbedrade aansluiting boiler
- onbedrade aansluiting vaatwasser
- thermostaat
- ← buitenkraan
- ⊙ rookmelder
- ⊙ opstelplaats voor koelkast
- ⊙ opstelplaats voor wasautomaat
- ⊙ opstelplaats voor wasdroger
- ⊙ elektrische radiator (plaats en afmeting indicatief)
- ⊙ bedrukker
- bel
- mechanische ventilatie-unit
- ventilatorrooster
- ventilatorrooster, geluidreducerend
- ventilatorrooster, geluidreducerend
- wand afzuigventiel mechanische ventilatie
- plafond afzuigventiel mechanische ventilatie
- warmtepomp unit (plaats en afmeting indicatief)
- boilerunit t.b.v. warmtepomp (plaats en afmeting indicatief)
- doorvoeren t.b.v. warmtepomp
- verdeelunit t.b.v. vloerverwarming
- v.z.v. geëmailleerd glas
- pv-panelen (afmeting, aantal en ligging indicatief)
- nest-steen/kast t.b.v. vieermuizen
- nest-g
- nest-steen/kast t.b.v. gierzwaluwen




bouwnummer 24 bouwnummer 25

Achtergevel




bouwnummer 25

Linker zijgevel

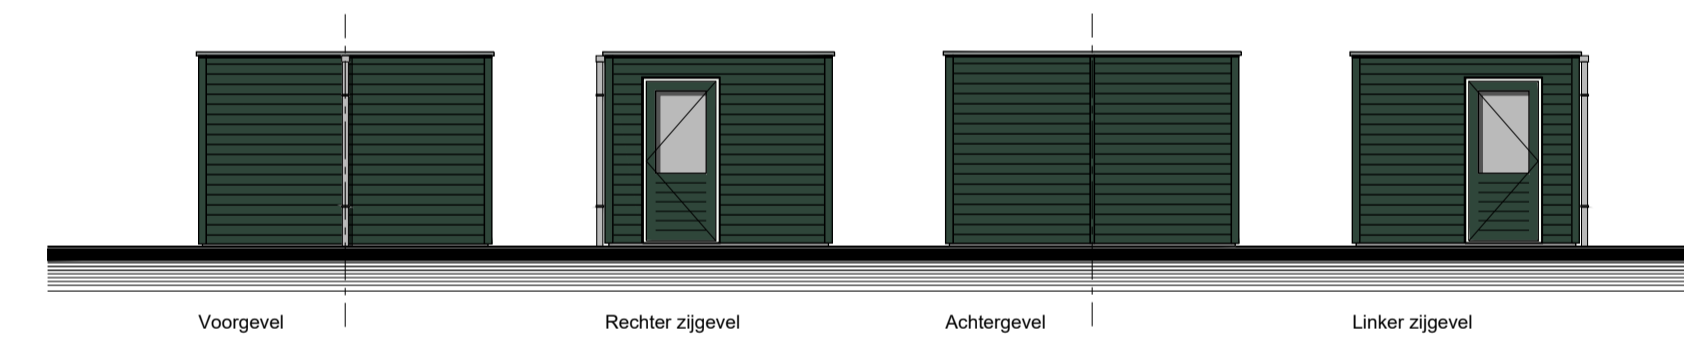


Tuinberging

Plaats volgens situatie

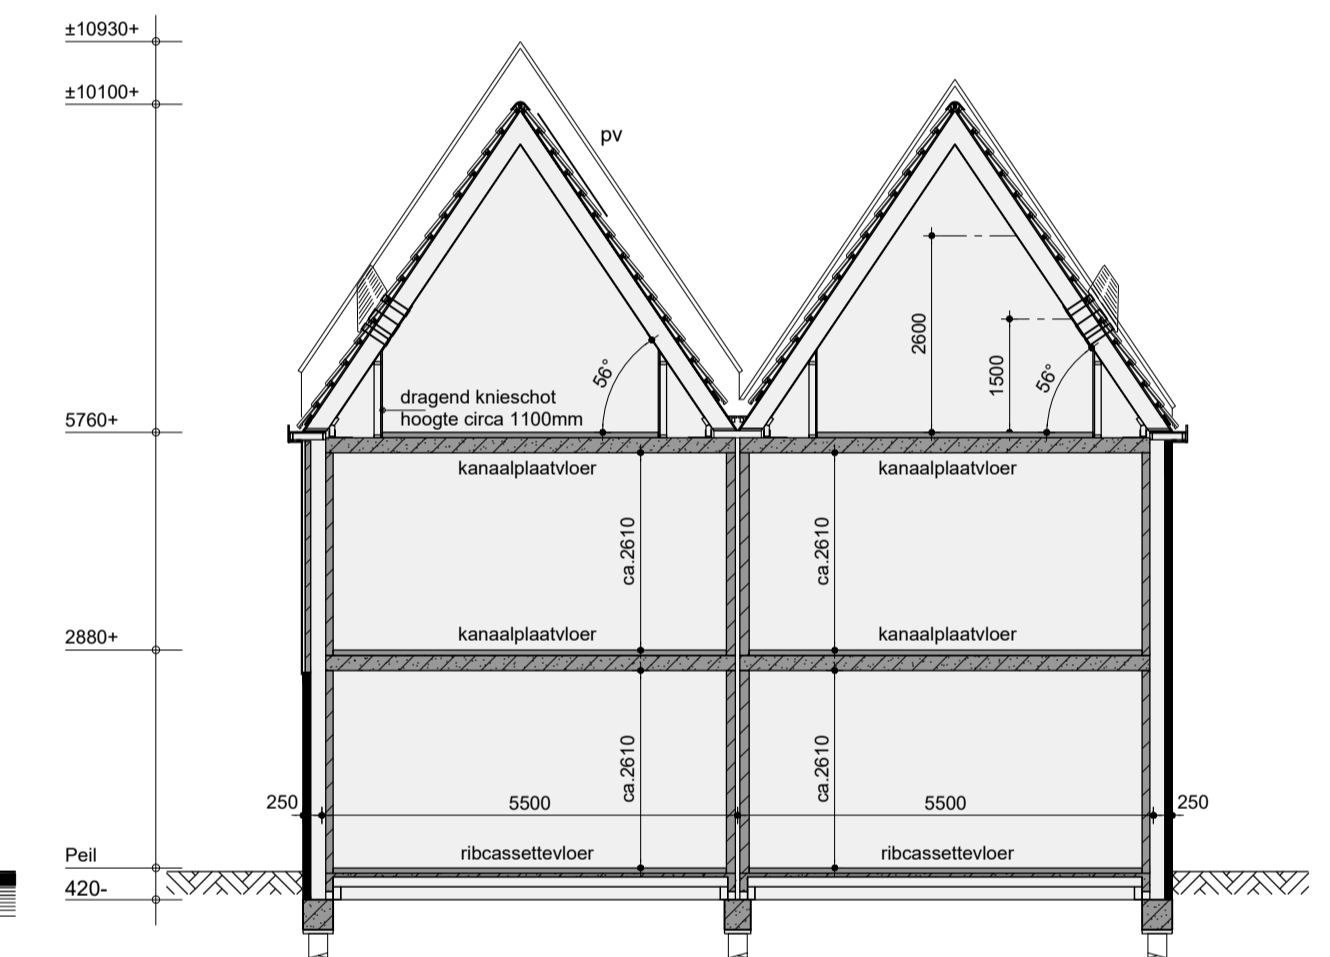


Principe doorsnede A-A

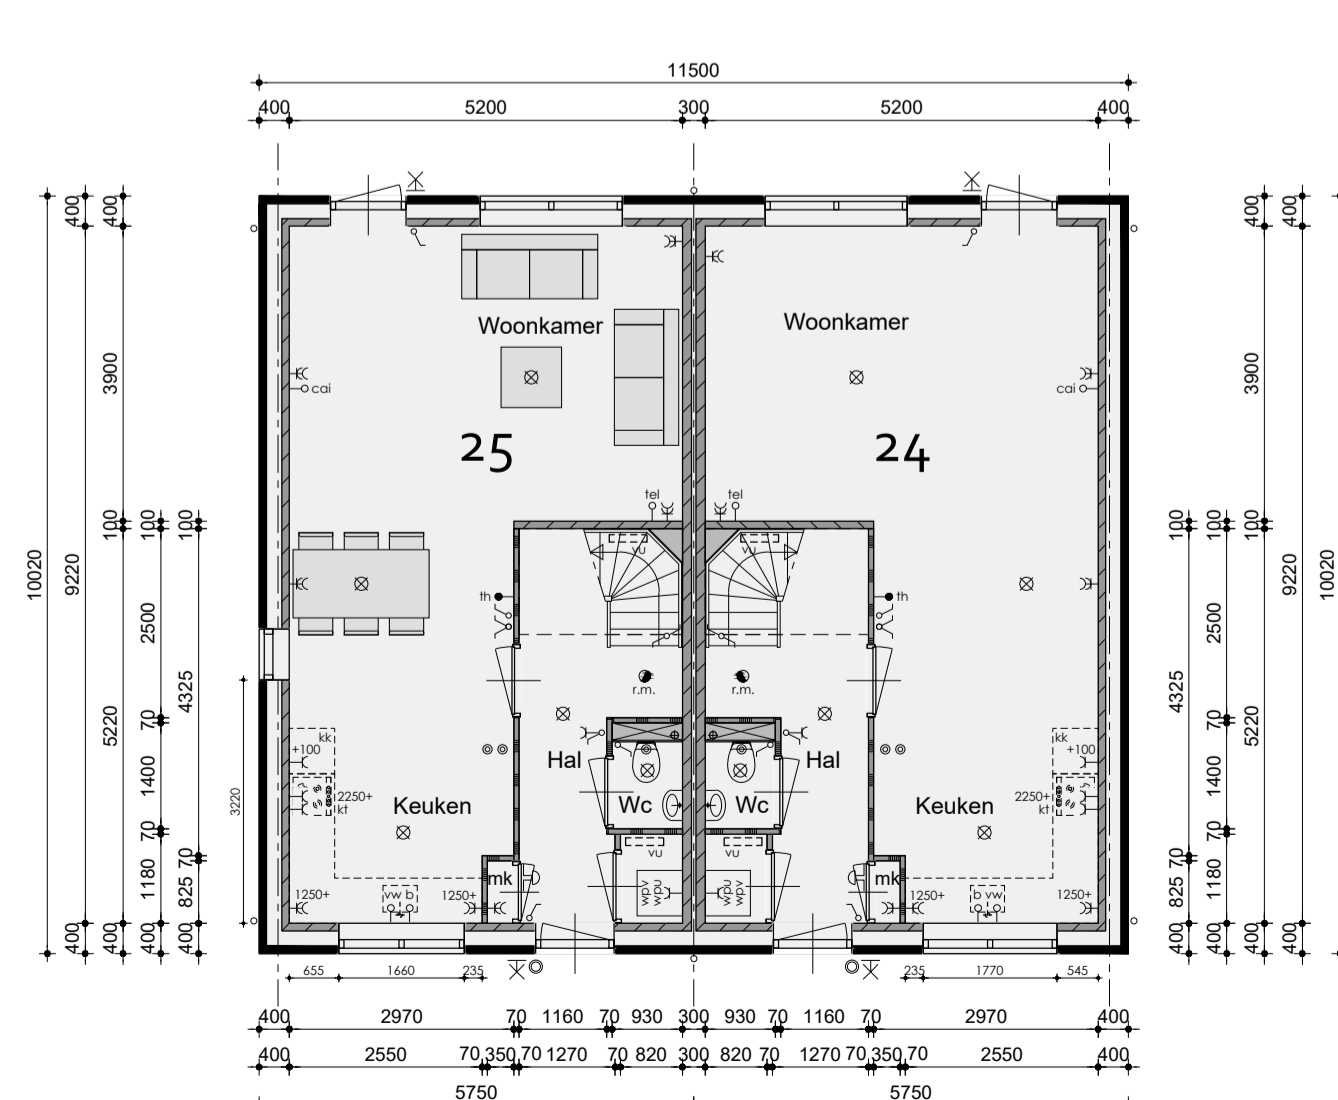


Begane grond

v.z.v. vloerverwarming

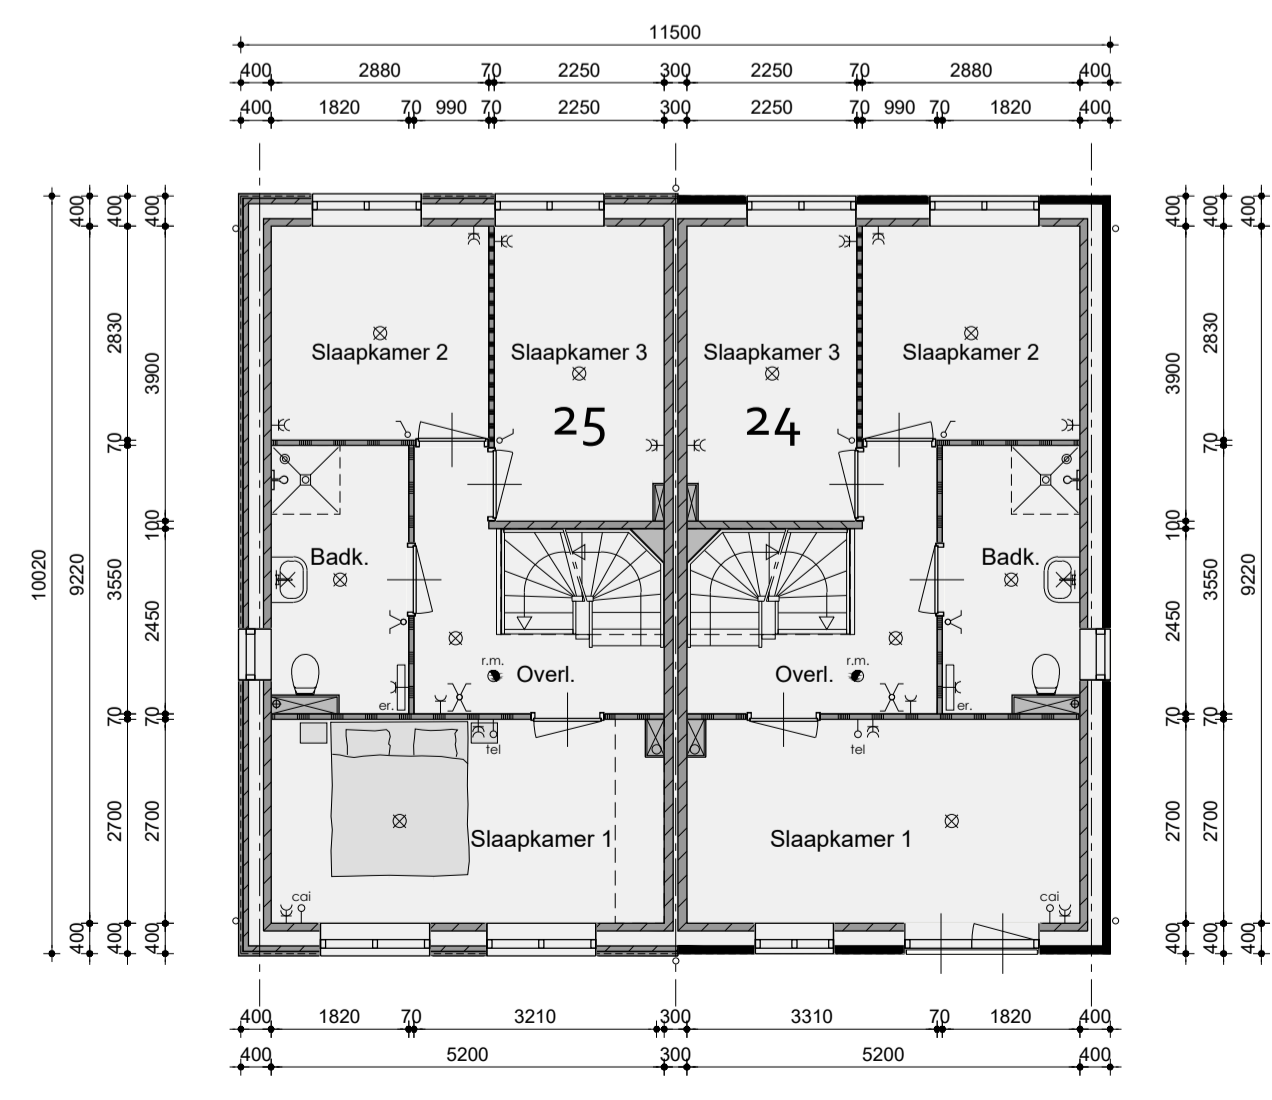

1ste Verdieping

v.z.v. vloerverwarming

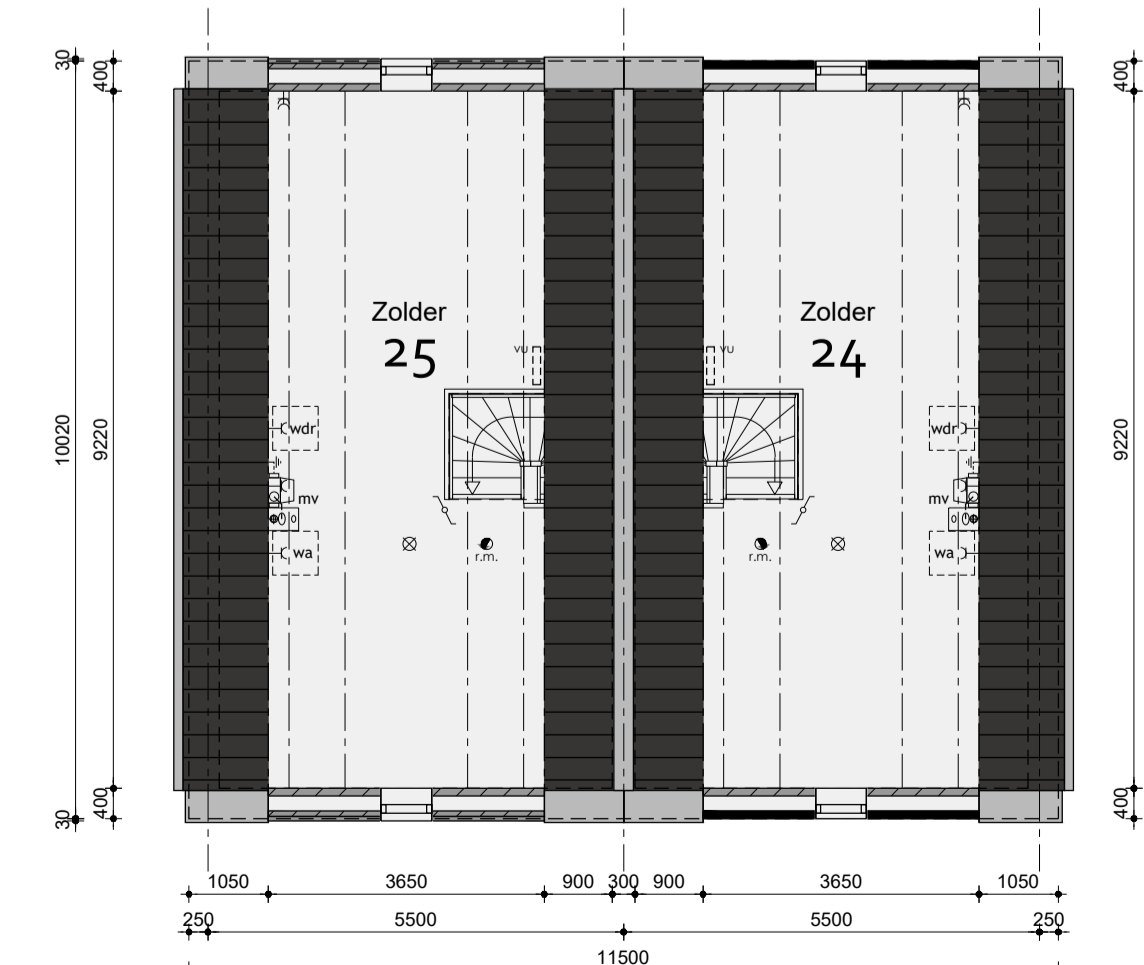

2de Verdieping

Bouwnummer 24/25

Plan: De Molenaar fase 2 te Westzaan
Bouwnummer 24/25, Gemeente Zaanstad

Ontwikkelaar: **bpd** Amsterdam
Realisatie en copersbegeleiding: **KUIN bv**
De Tocht 5
1611 HT Bovenkarspel
(0228) 51 13 13
info@kuinbv.nl
Getekend: Roy Zwagemaker
Formaat: A1
Schaal: 1:100

Verkooptekeningen

Datum 1	20-03-2019	Datum 9	
Datum 2	17-05-2019	Datum 10	
Datum 3	12-09-2019 bestekentekening	Datum 11	
Datum 4	08-01-2020	Datum 12	
Datum 5	06-03-2020	Datum 13	
Datum 6		Datum 14	
Datum 7		Datum 15	
Datum 8		Datum 16	