

- RENVOOI**
- betalen, metaalwerk
 - steenmets
 - houten gevelbekleding
 - gespand beton (prefab)
 - gypsum beton kolom (prefab)
 - prefab kolom in stallinggarage
 - lichte scheidingwand, gbo, 70mm
 - lichte scheidingwand, gbo, 100mm
 - isolate hoogwaardig
 - isolate zacht
 - aanzicht houten gevel, verticale delen
 - aanzicht metaalwerk
 - aanzicht verticaal metaalwerk
 - legelwerk 150x150
 - legelwerk 200x400
 - legelwerk 300x300

- zonwering, definitieve vorm rtd
- aanzicht houten gevel, horizontale delen
- aanzicht muurfilters
- water
- meterkast
- opstaplaats s/w-unit
- opstaplaats warmtepomp
- deur 30 min. WBBO
- deur 60 min. WBBO
- brandscheiding 30min. WBBO
- brandscheiding 60min. WBBO
- afschot '6ennin'
- optische rookmelder, voldoet aan NEN 2005
- brandscheiding 60 min. WBBO (gevelaanzicht)
- verder vloerwarming
- handdoekradiator
- knopgluk
- entree
- toilet
- douchetank
- wasafel
- wasmachine (WM)

Kleuren en afwerkingen conform ruimte afwerkstaat en kleur en materialenstaat

NB: maastrichtse badkamers en toiletten tot aan de ruwe wand (excl. tegels)

Kuikermistafel conform separate kuikerdocumentatie

- verticale afvoerventilator (in de wand)
 - verticale toerventilator (in de wand)
 - verticale toerventilator (in het plafond)
 - verticale afvoerventilator (in het plafond)
- Elektra**
- bus huisdoeling
 - centraal aardpunt
 - thermostaat
 - drakknop deurtel
 - afsluitpunt
 - plafondpunt, schermingskast
 - wandpunt
 - schakelaar
 - serieschakelaar
 - voelvoelkast
 - hoofddoering mechanische ventilatie (w/w)
 - wandcontactdoos enkel gewand
 - wandcontactdoos dubbel gewand
 - Perilex wandcontactdoos elektrisch koken 2 fase
 - wandcontactdoos afsluip (hoog geprijsd)
 - wandcontactdoos koelkast
 - wandcontactdoos omvormer PV
 - wandcontactdoos vaatwasser
 - wandcontactdoos warmwater
 - wandcontactdoos mechanische ventilatie (w/w)
 - rookmelder
 - videobronstafel

Project: 422 | Bannehoven

ontwerper: BPD


Bouwnummer: 30

indien van toepassing: Eengezinswoning Type G7


schaal: 1:50, 1:100

formaat: A0


datum: 22.05.2021




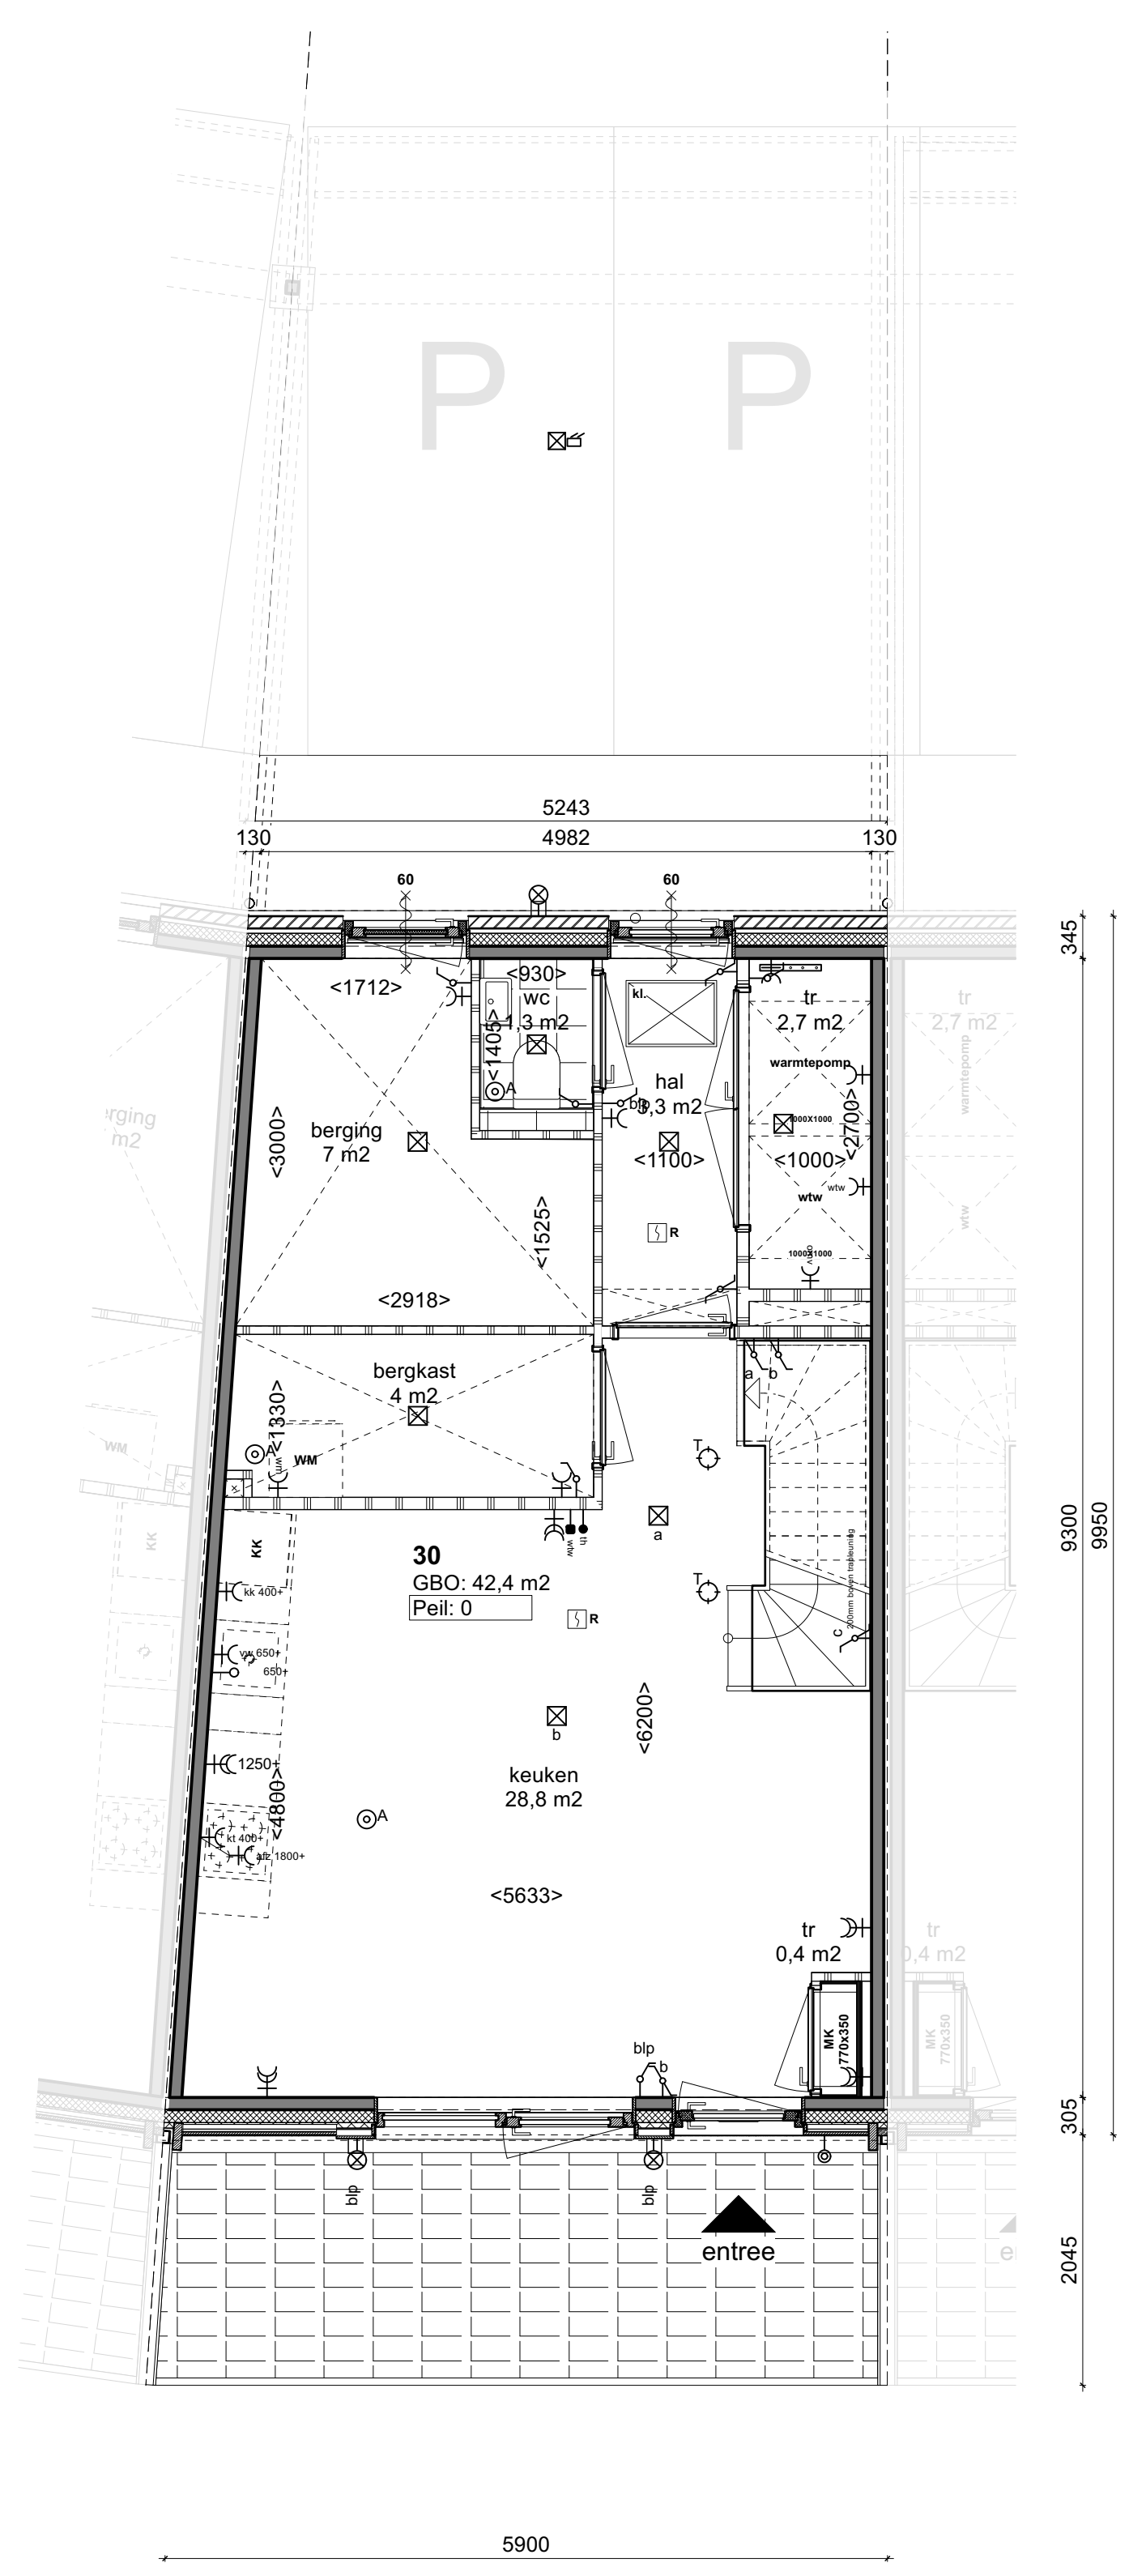

Begane Grond Type G7
1:50

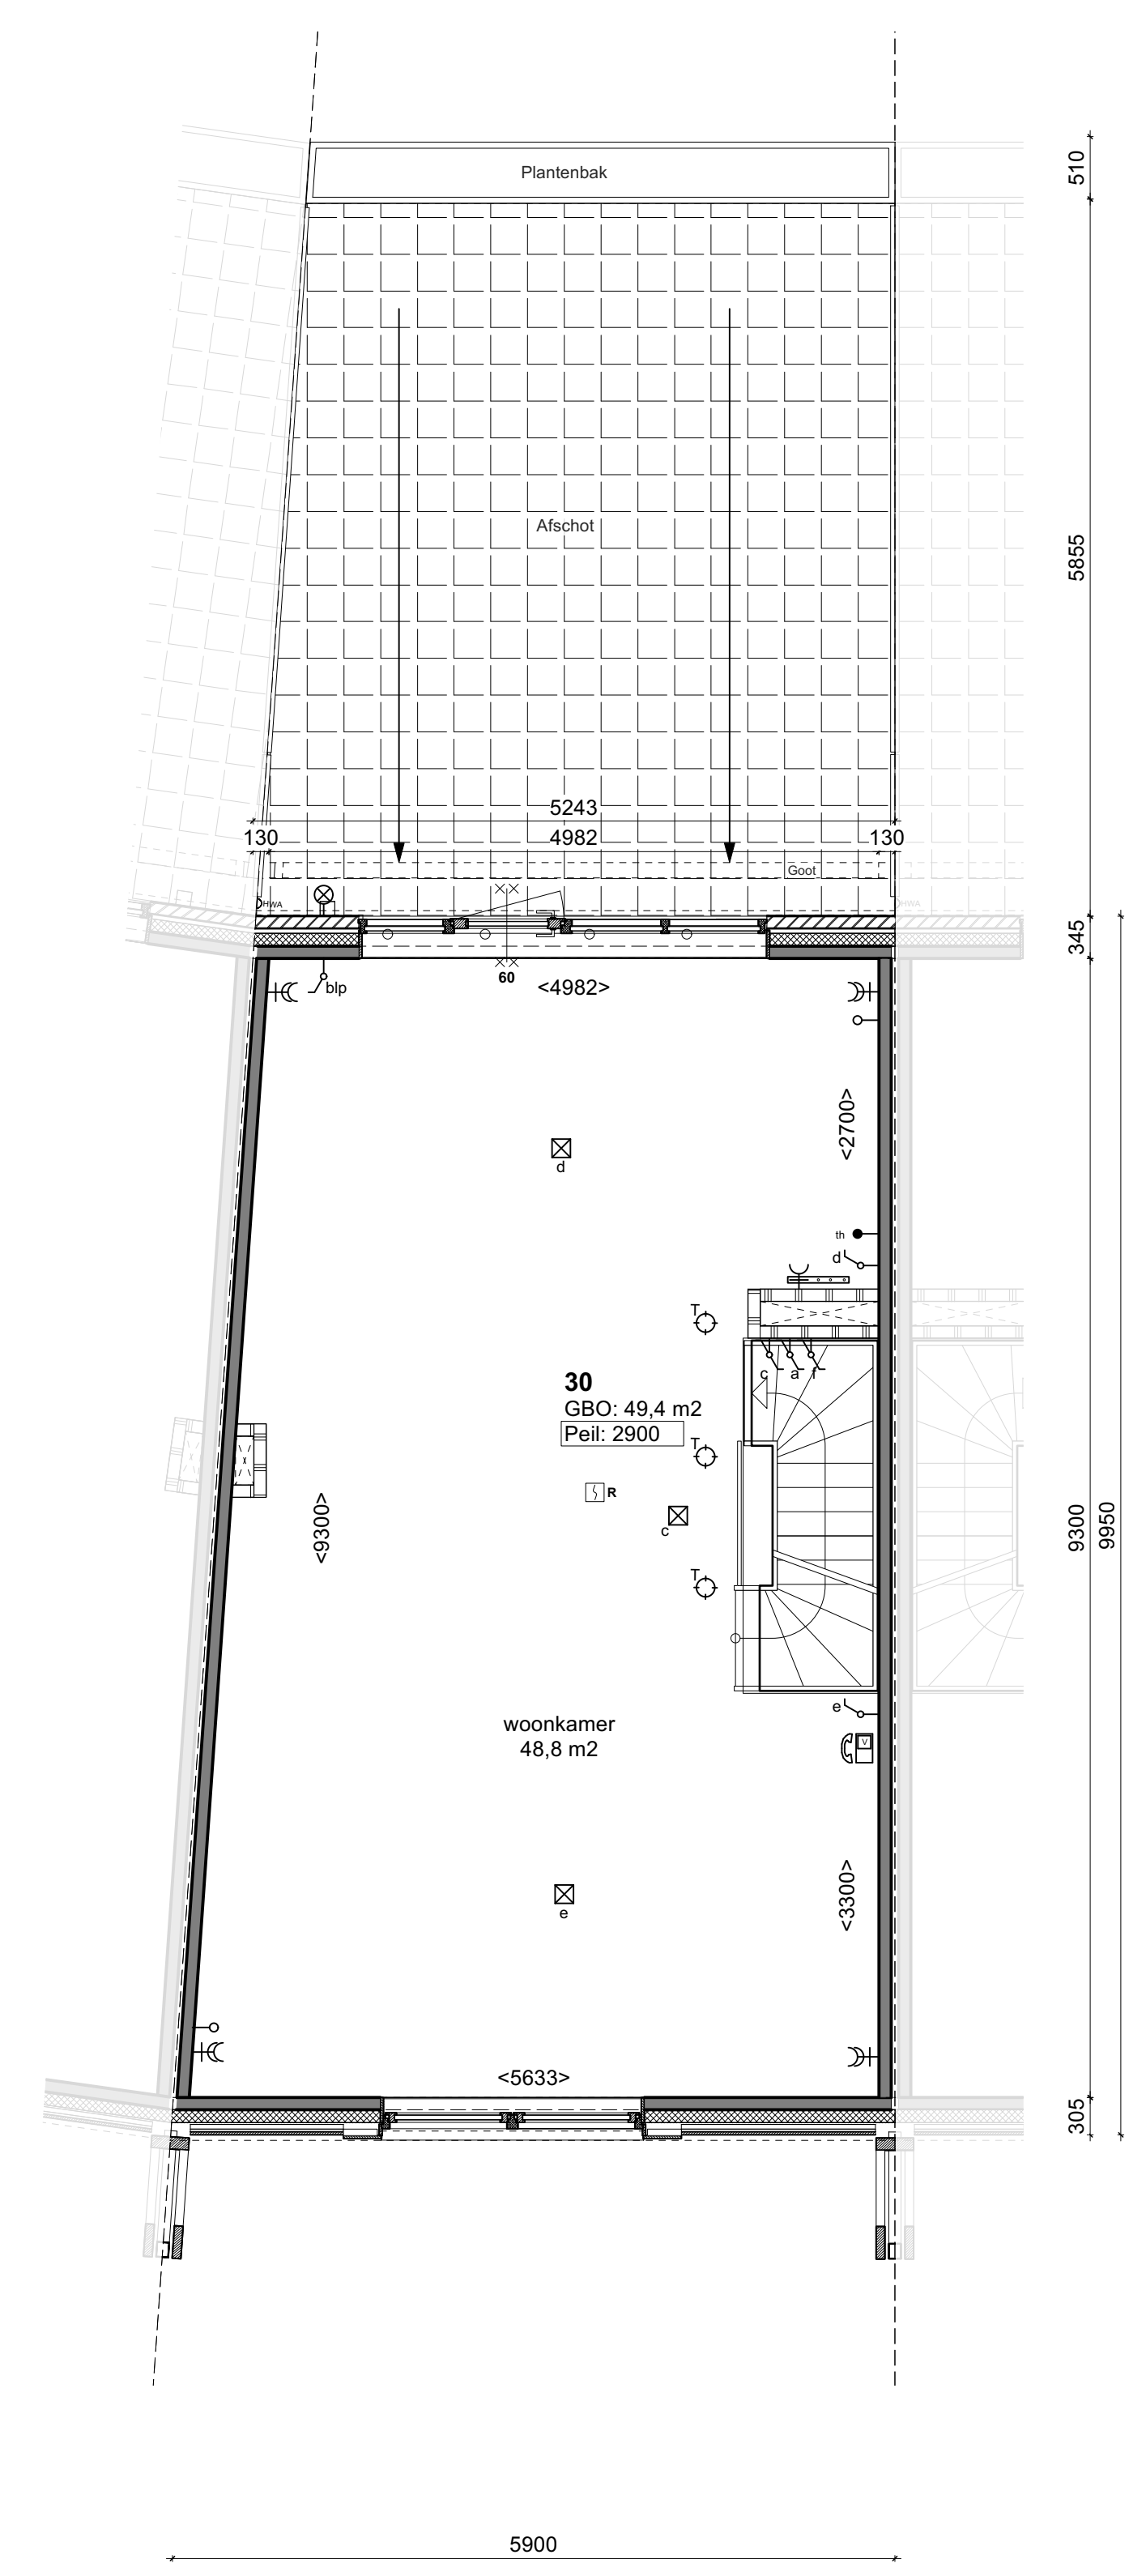


Eerste verdieping Type G7
1:50

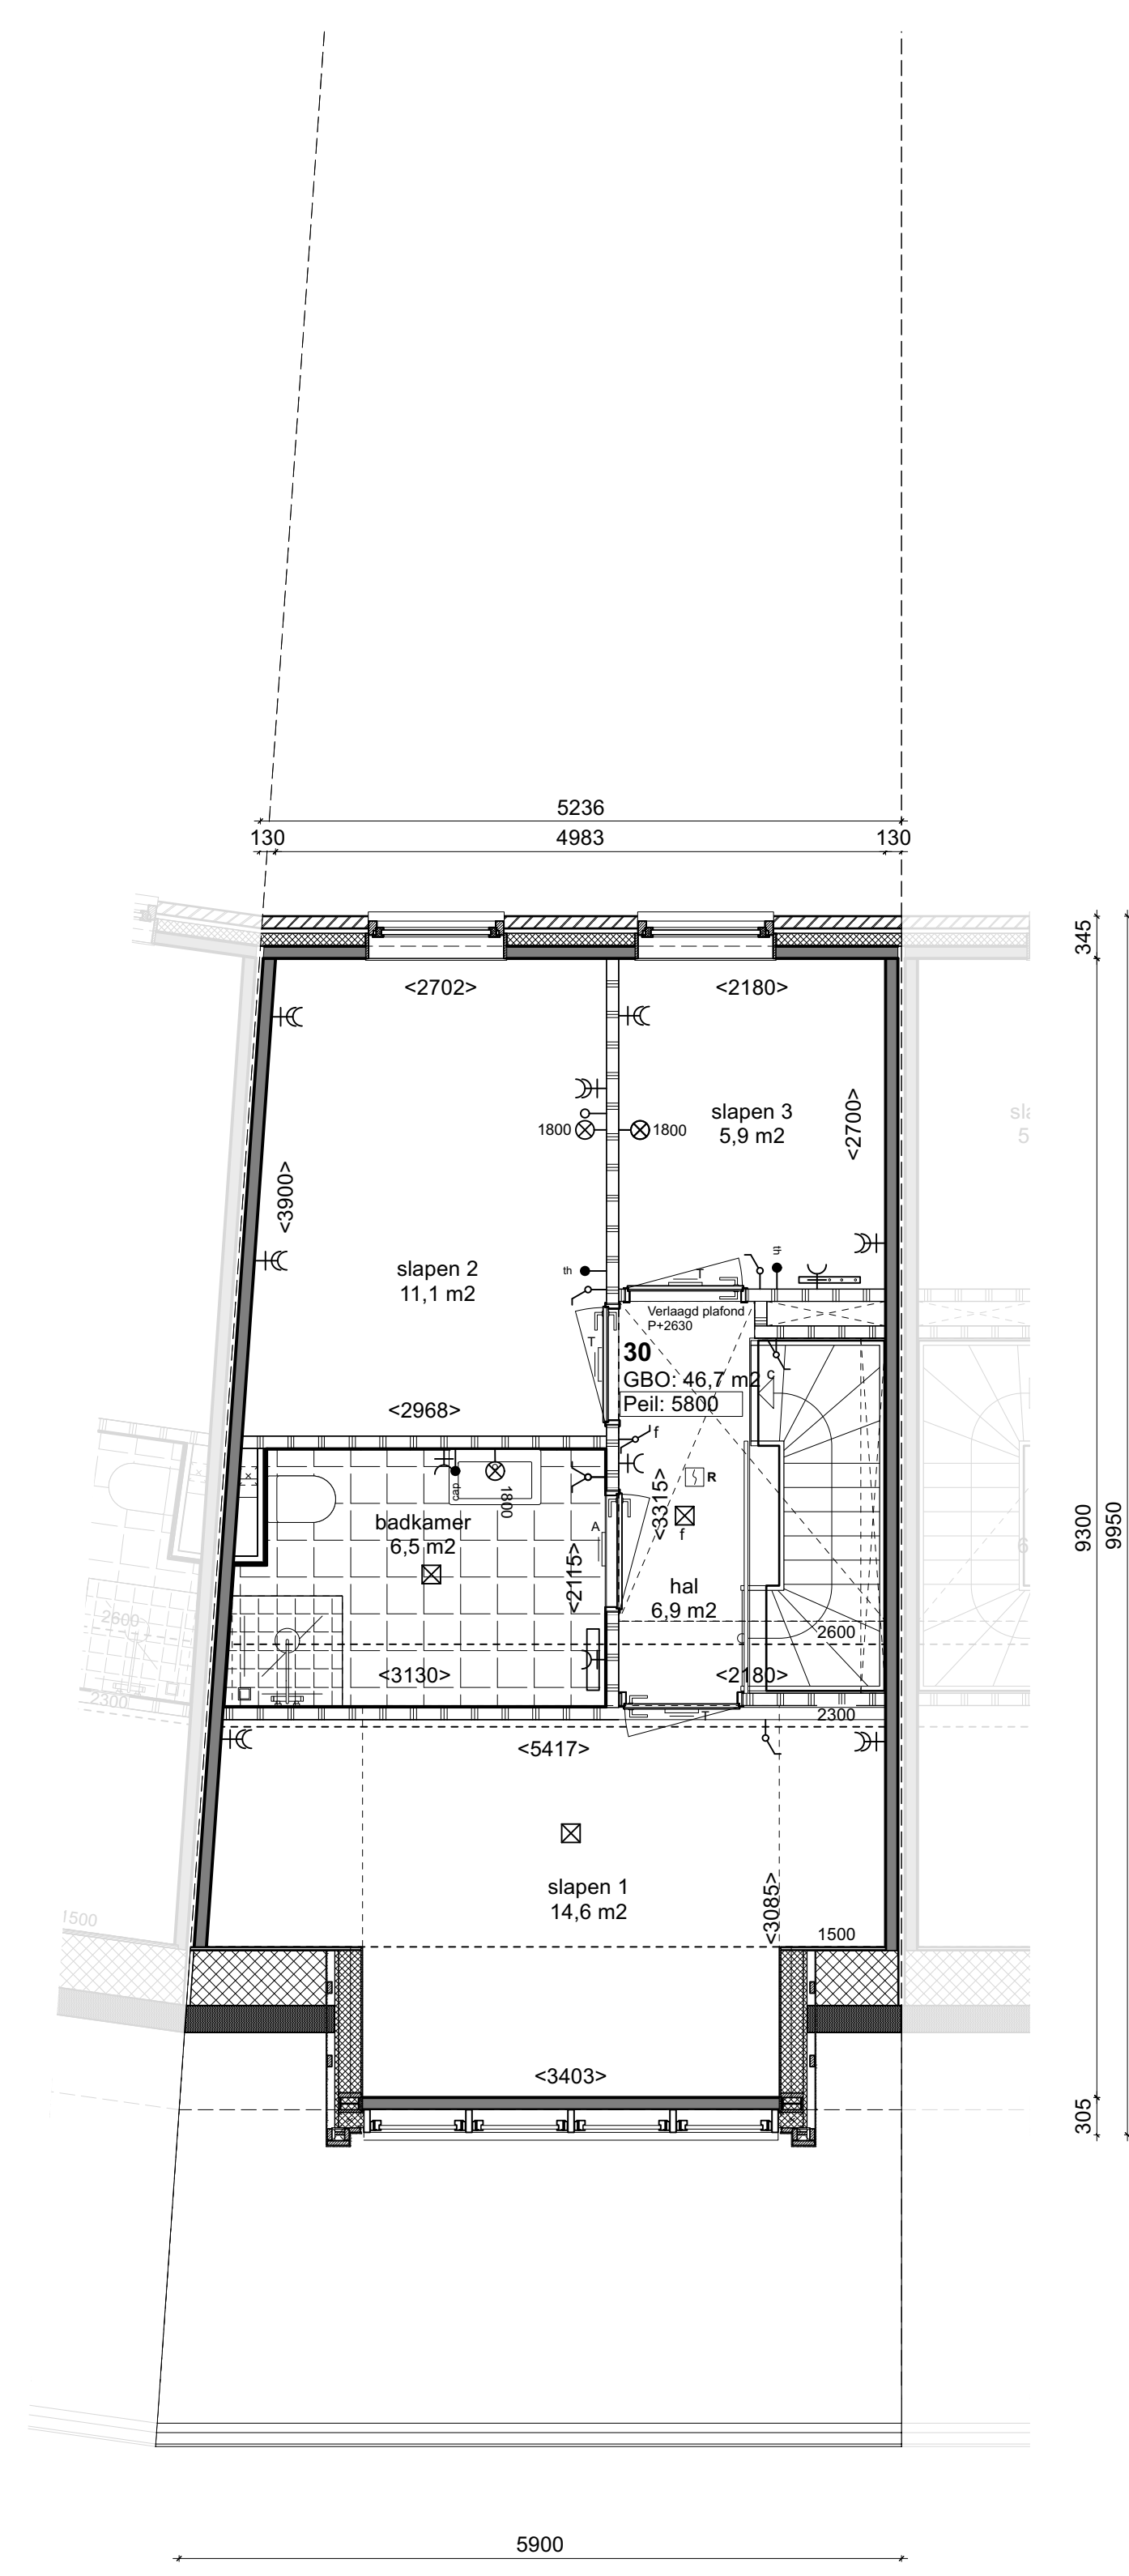


Tweede verdieping Type G7
1:50



Voorgevel Type G7
1:100

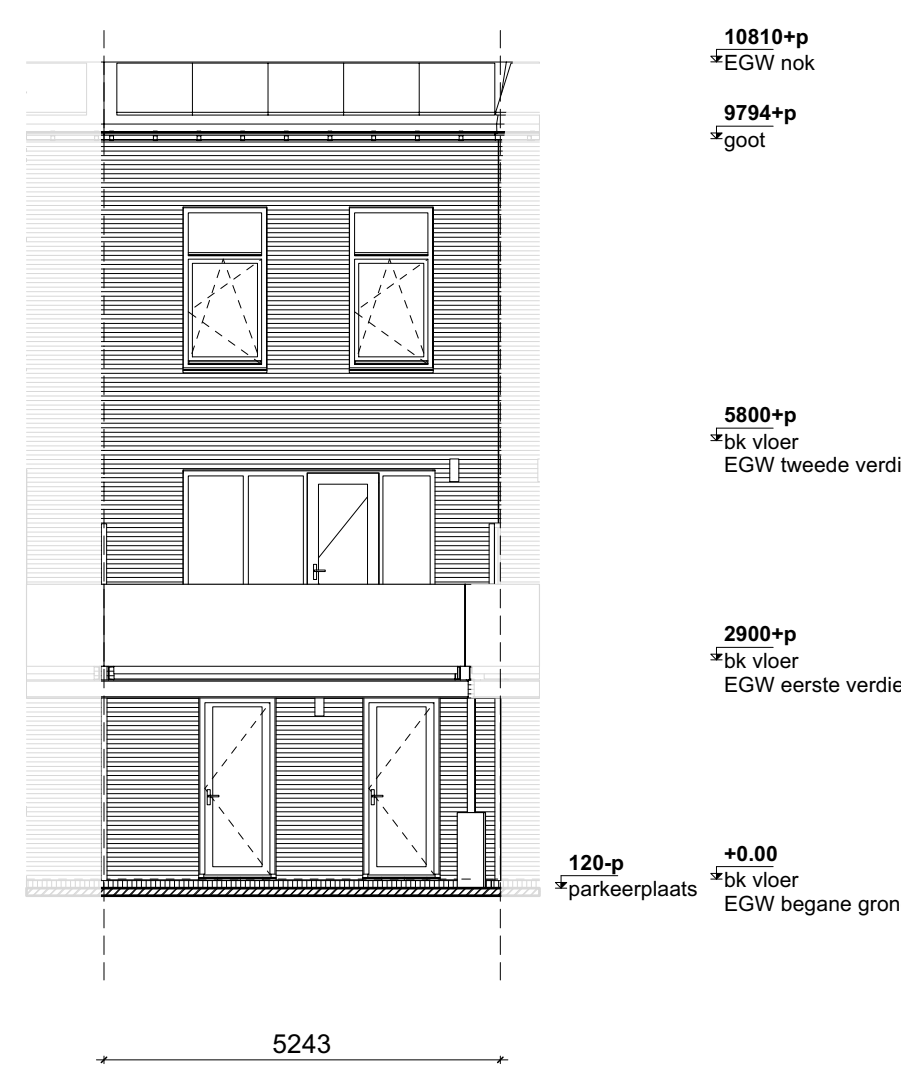

Achtergevel Type G7
1:100

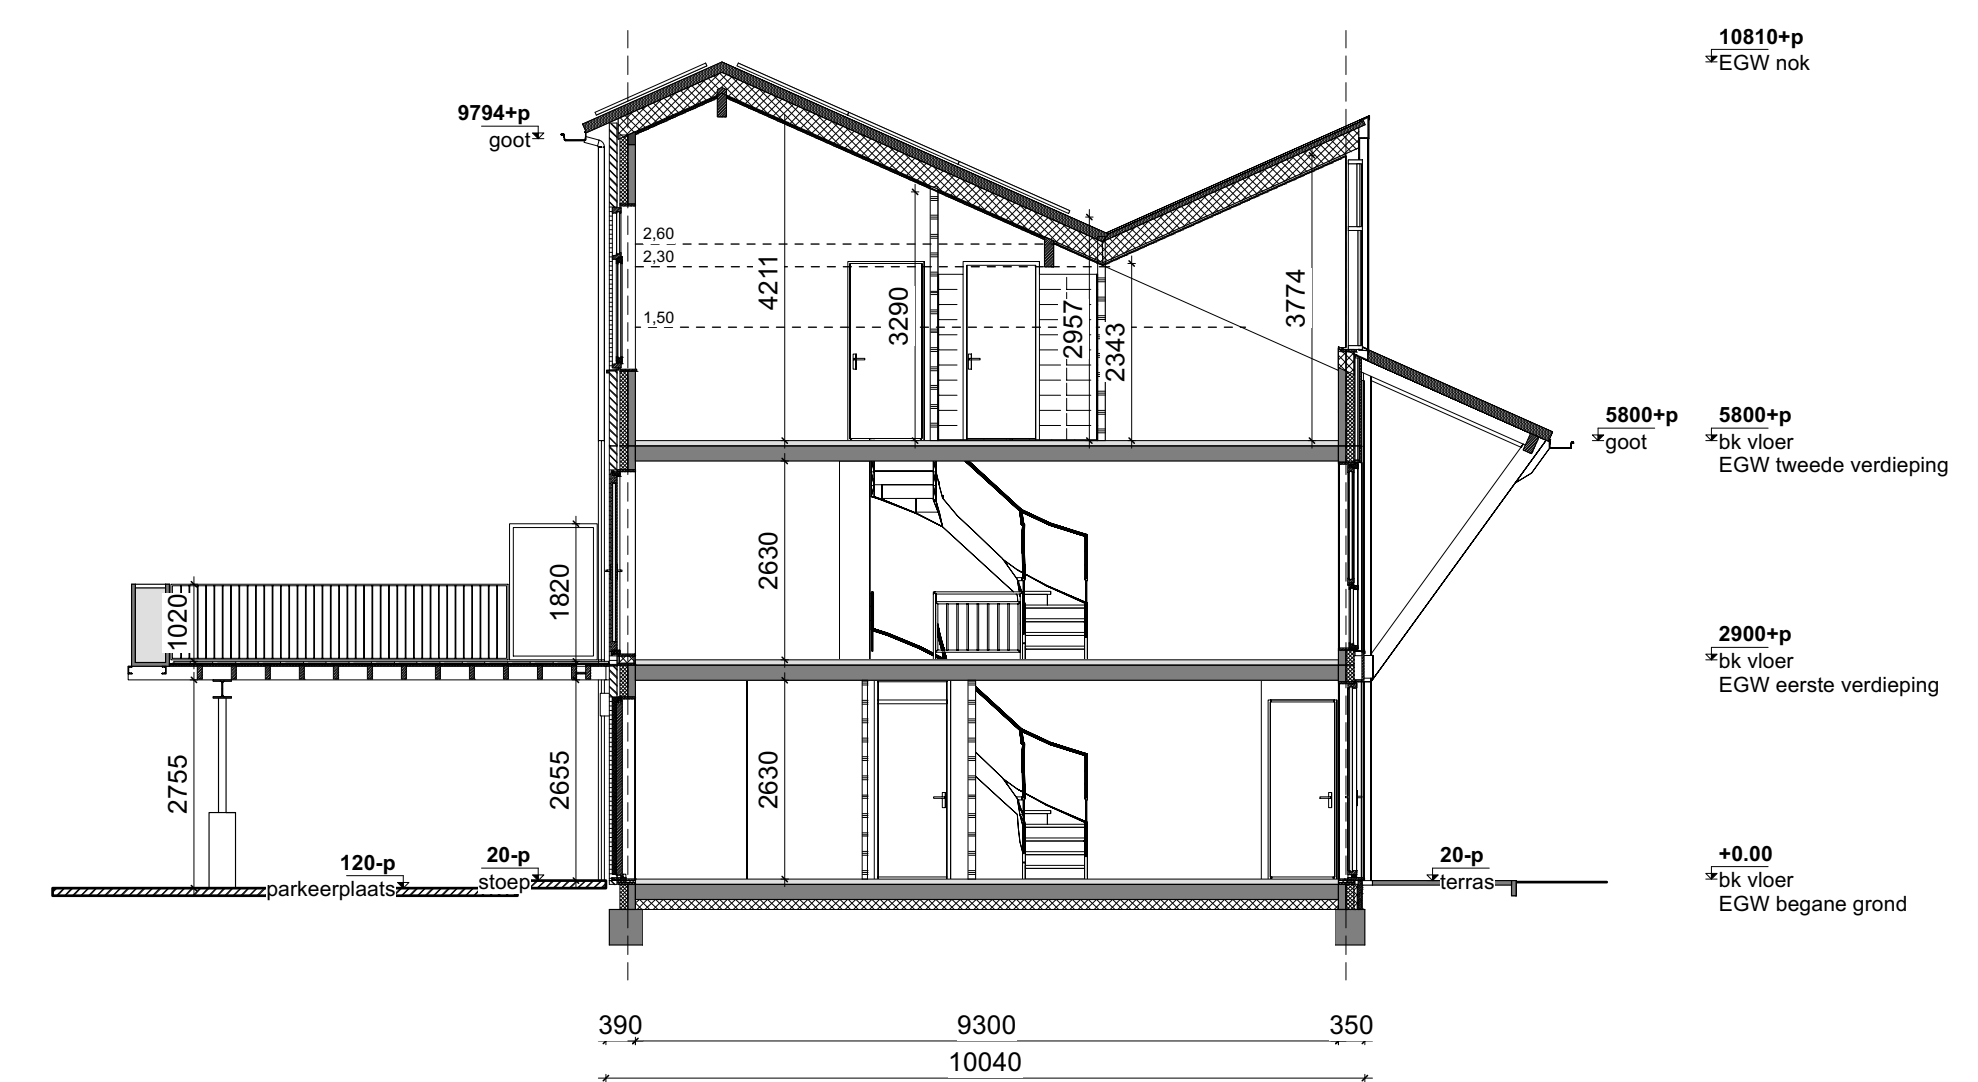

Doorsnede AA Type G7
1:100